

OBJ:
FUNDAÇÃO (BALDRAMIE) DE UMA COZINHA INDUSTRIAL PADARIA

LOCAL:
RUA SERGIPE, S/N - LOTE 01, PT DO LOTE 07 E PT DO LOTE 02, QUADRA 45 - CENTRO - PAPAÍÁ, SP

PROJETISTA:
PREFEITURA MUNICIPAL DE PAPAÍÁ

ESCALAS NEDADAS

RECORDAR QUE A APROVAÇÃO DO PROJETO NA INSTÂNCIA MUNICIPAL NÃO GARANTE A RESPONSABILIDADE DO PROJETO DO BENTRO DE PREVENIENDE DO TERRENO.

PREFEITURA MUNICIPAL




ARTISTAS:

ALVARO A. SOBR. ESTROGA
JOSE M. SEN. GREGOIS
ENGENHEIRO CIVIL Nº 14112
E-mail: gregois@projetos.com.br

DATA:

DESI: EDUARDO SPINOLIN
2016-2017

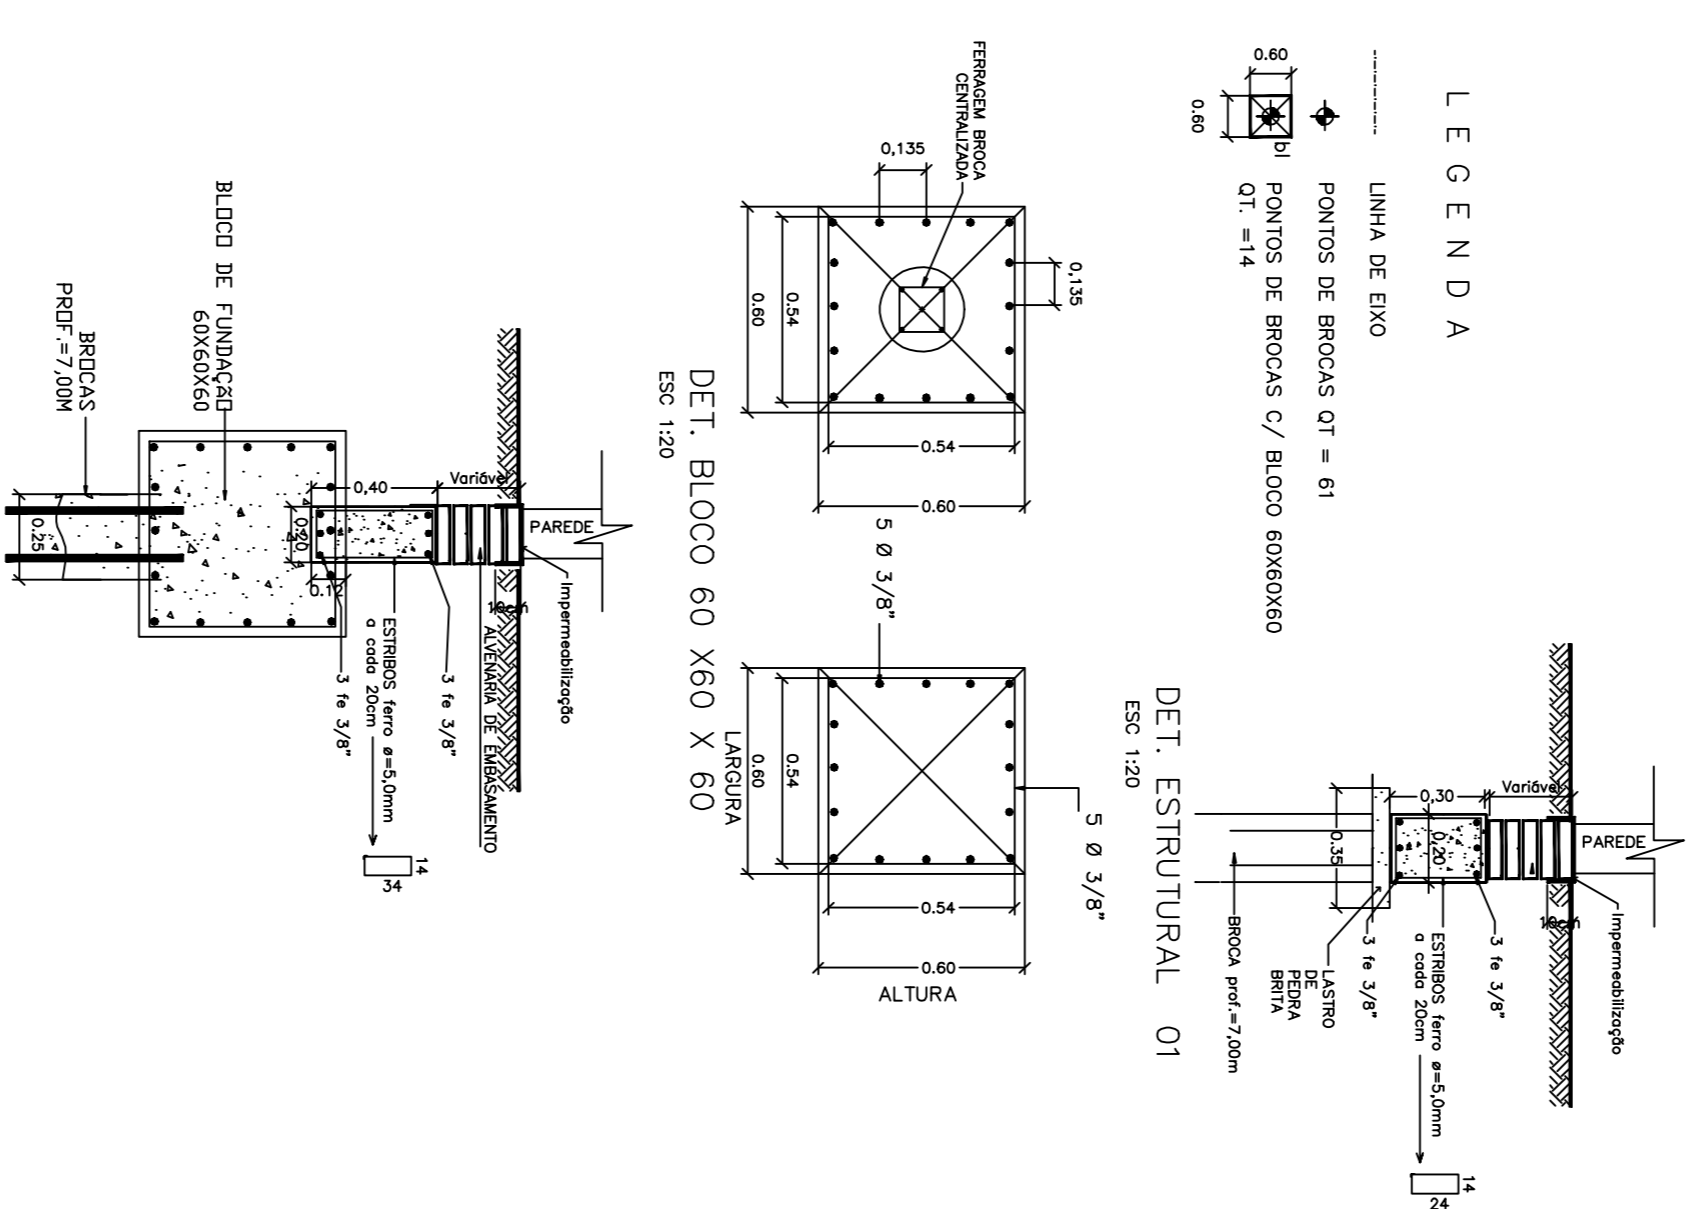

LEGENDA

LINHA DE EIXO

PONTOS DE BROCAS C/ BLOCO 60X60X60

PONTOS DE BROCAS Q1 = 61

Q1 = 14

PLANTA – FUNDAÇÃO (BALDRAMIE)
ESC: 1:100

DET. ESTRUTURAL 02
ESC: 1:20

DET. BLOCO 60 X 60 X 60
ESC: 1:20

DET. ESTRUTURAL 01
ESC: 1:20