




06 (RUA SÃO SALVADOR)
PLANTA DE LOCAÇÃO
ESC : 1:1000

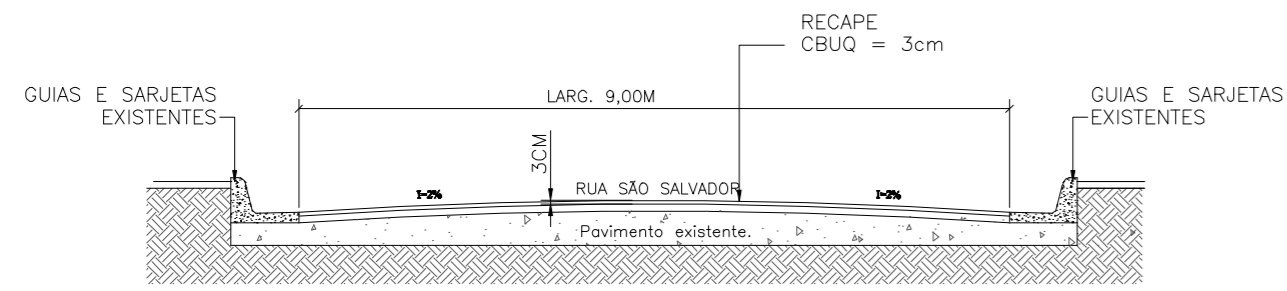


(RUA SÃO SALVADOR)
CORTE H.H.
ESC. 1:100

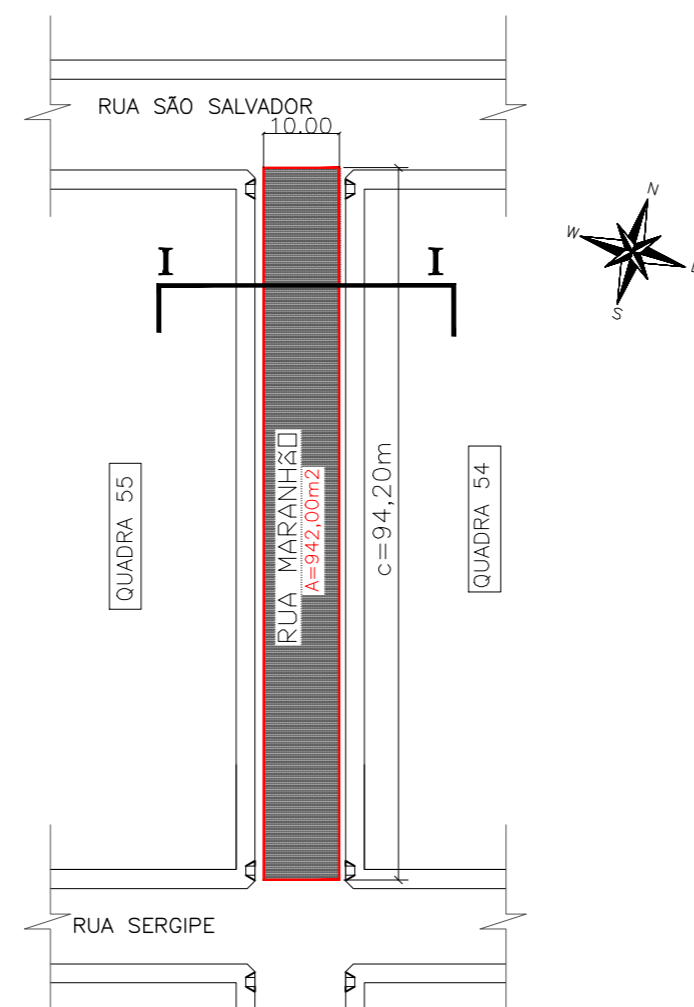


07 (RUA MARANHÃO)
PLANTA DE LOCAÇÃO
ESC : 1:1000

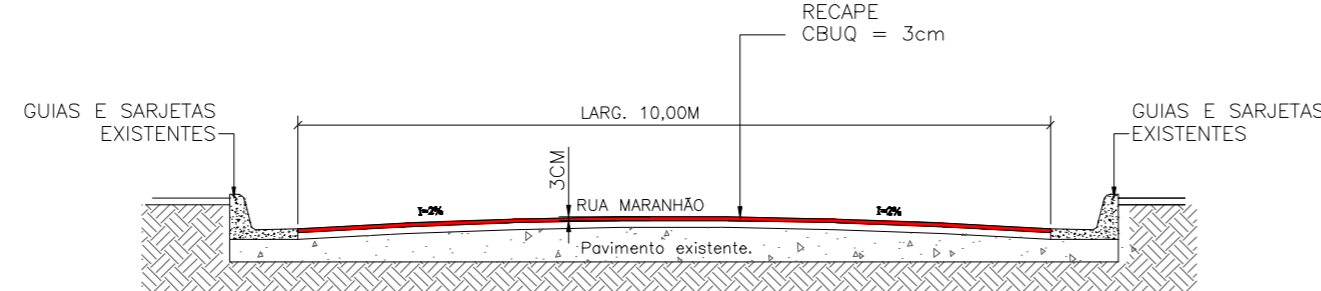


(RUA MARANHÃO)
CORTE I.I.
ESC. 1:100

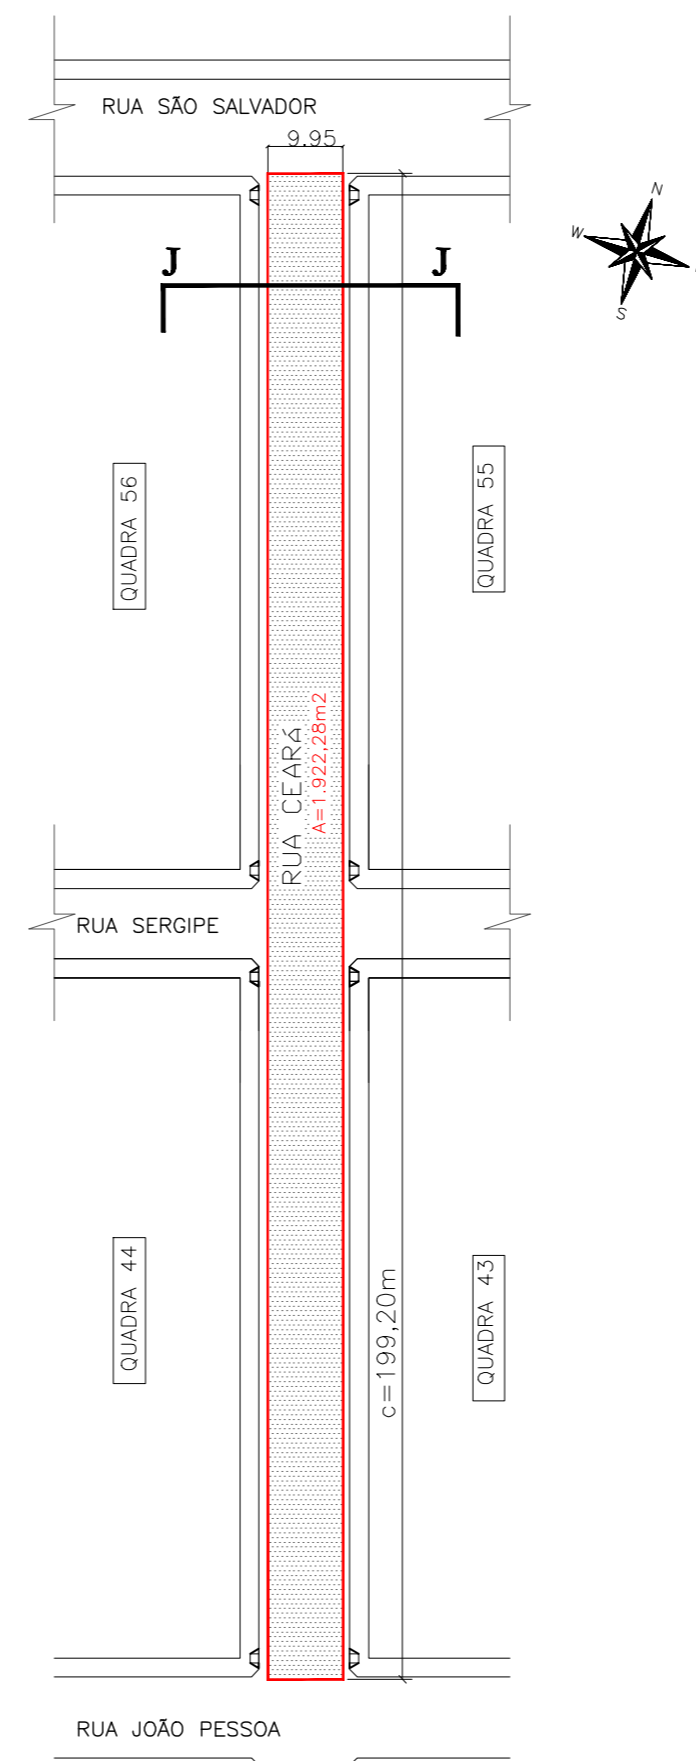


08 (RUA CEARÁ)
PLANTA DE LOCAÇÃO
ESC : 1:1000

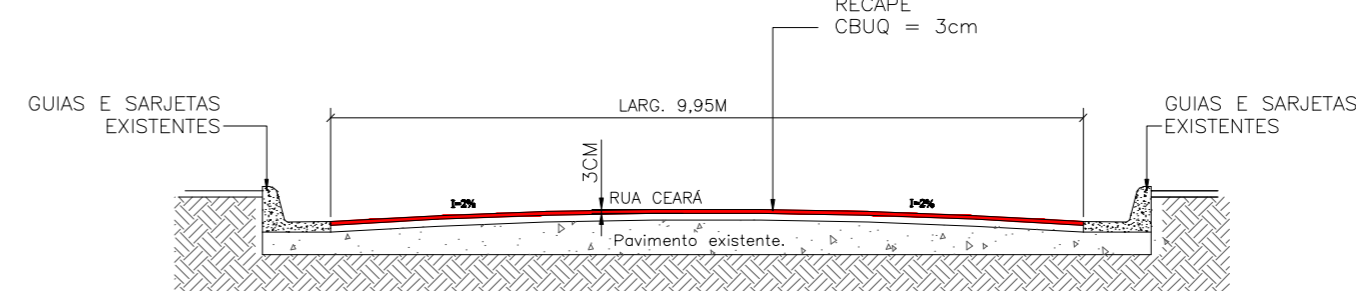


(RUA CEARÁ)
CORTE J.J.
ESC. 1:100

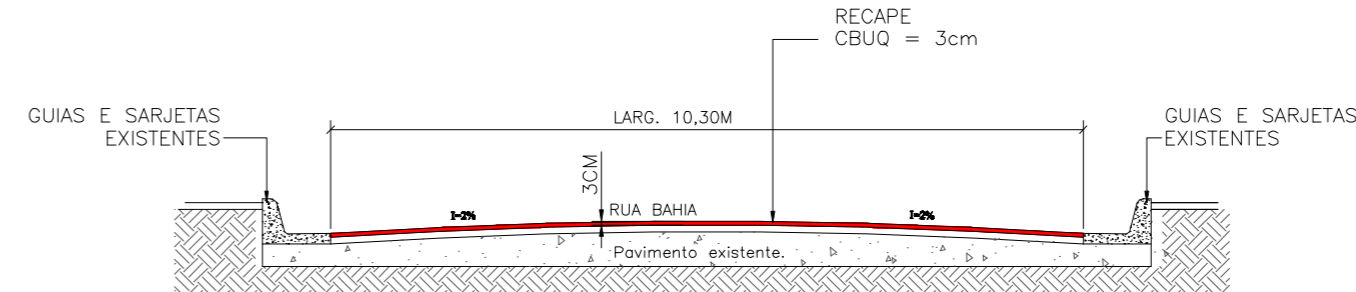


(RUA BAHIA)
CORTE K.K.
ESC. 1:100

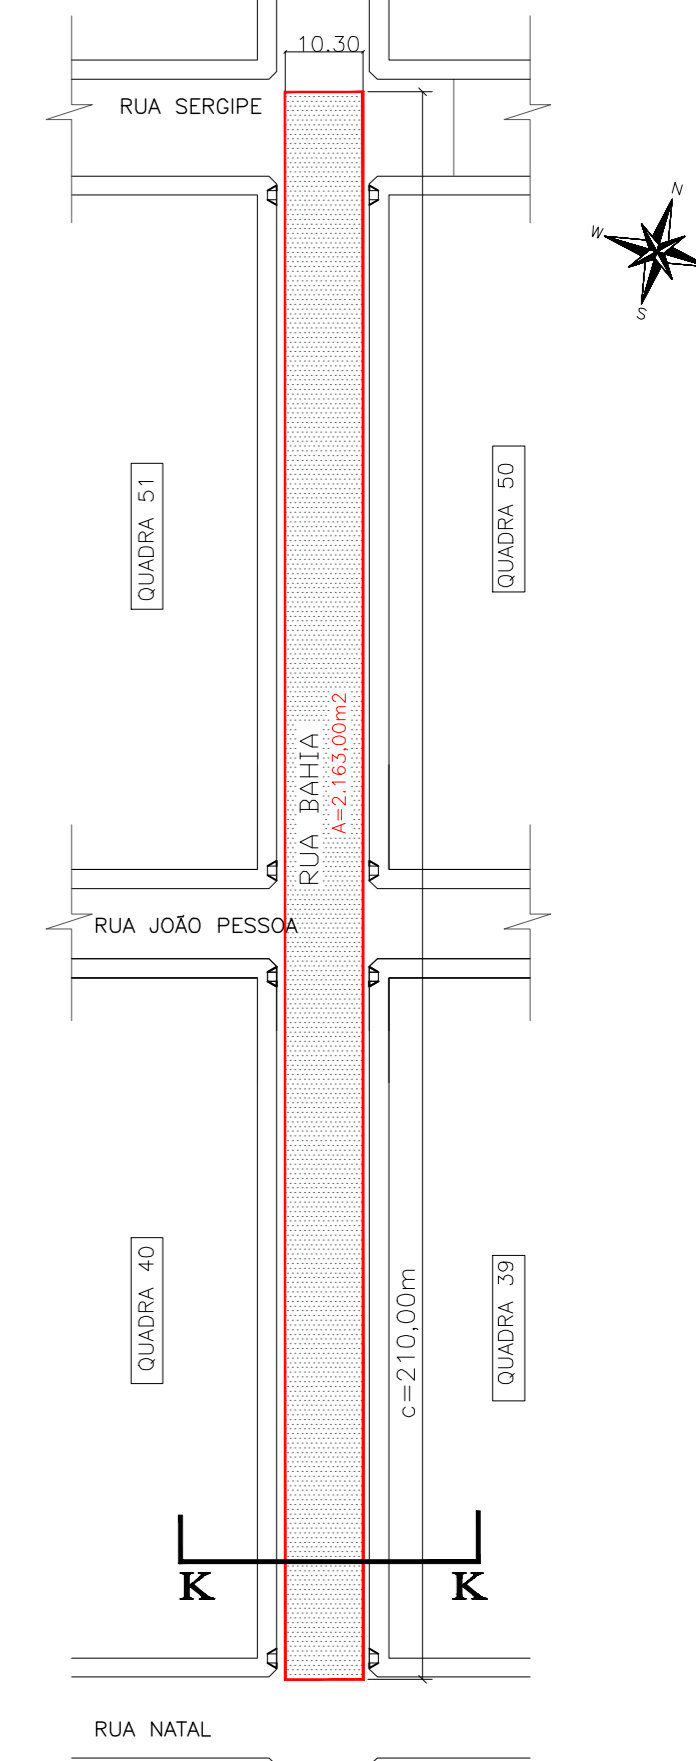


09 (RUA BAHIA)
PLANTA DE LOCAÇÃO
ESC : 1:1000

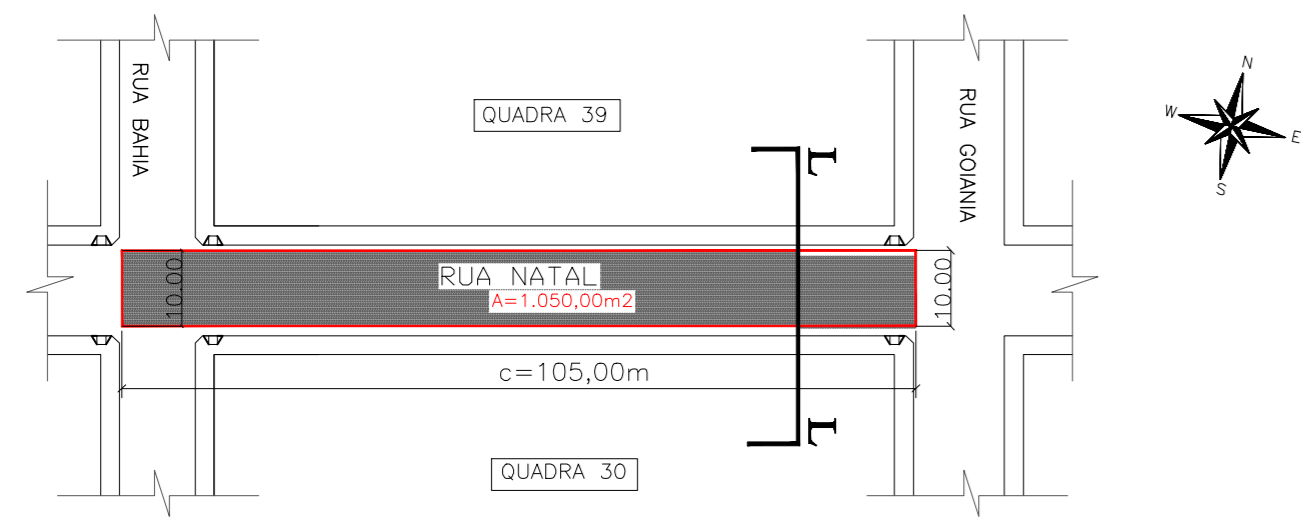


10 (RUA NATAL)
PLANTA DE LOCAÇÃO
ESC : 1:1000

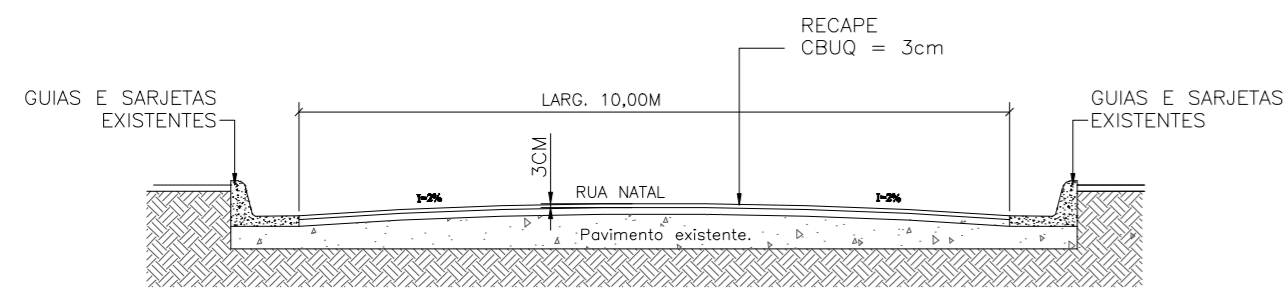


(RUA NATAL)
CORTE L.L.
ESC. 1:100

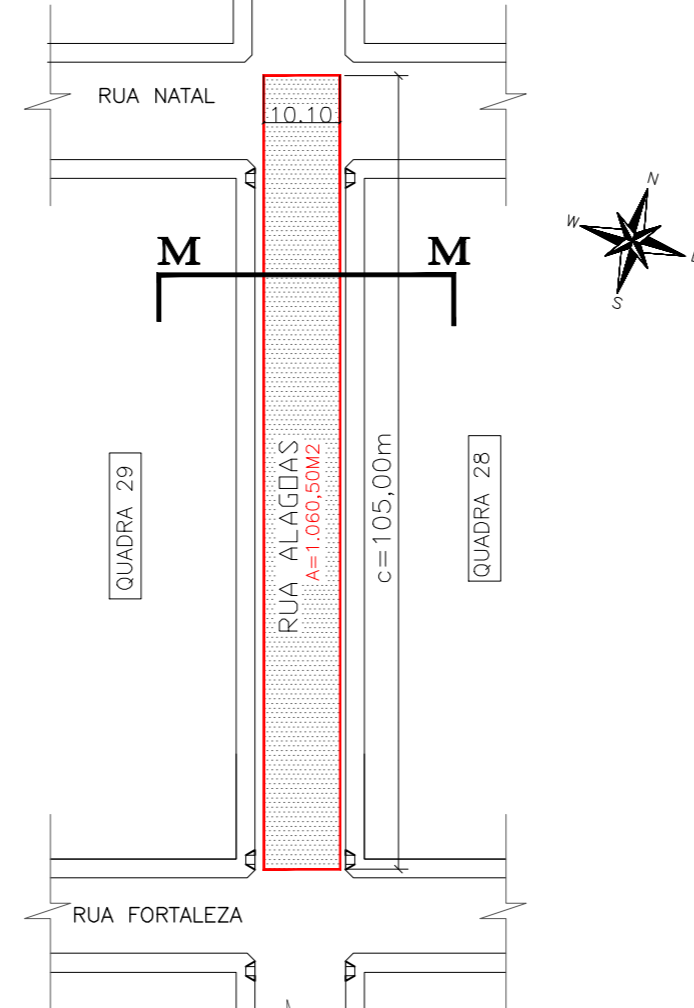


11 (RUA ALAGOAS)
PLANTA DE LOCAÇÃO
ESC : 1:1000

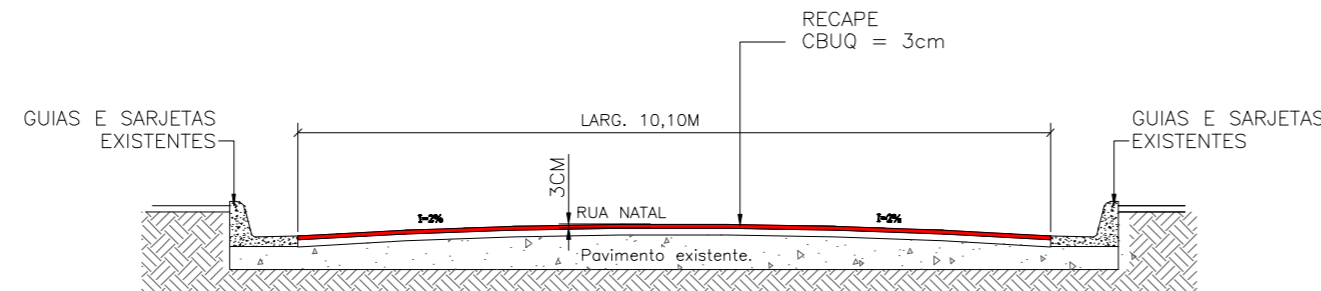


(RUA ALAGOAS)
CORTE M.M.
ESC. 1:100

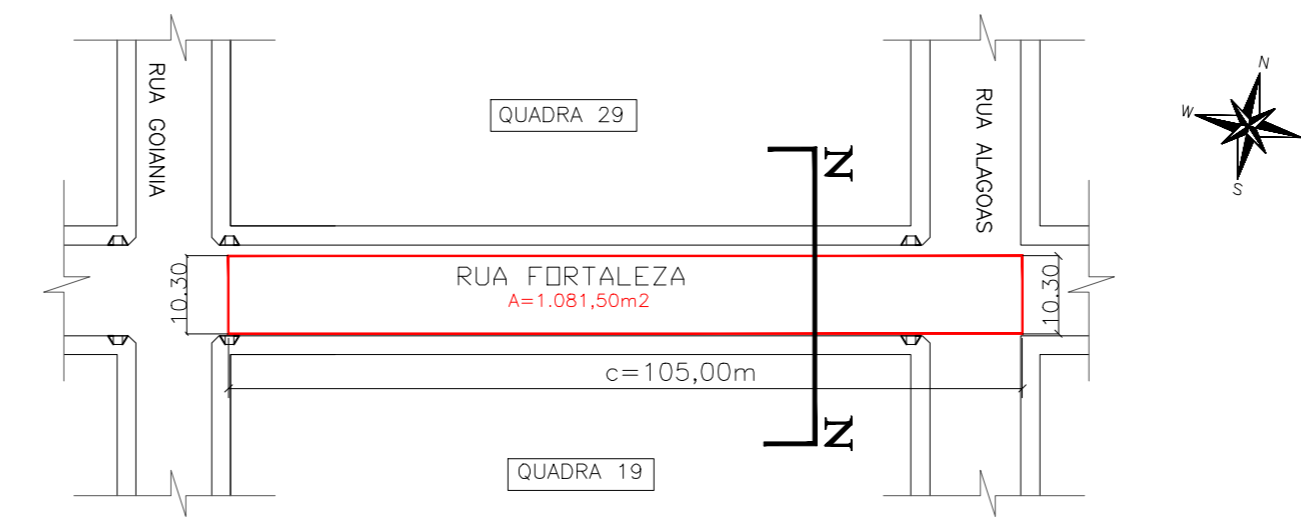

12 (RUA FORTALEZA)
PLANTA DE LOCAÇÃO
ESC : 1:1000

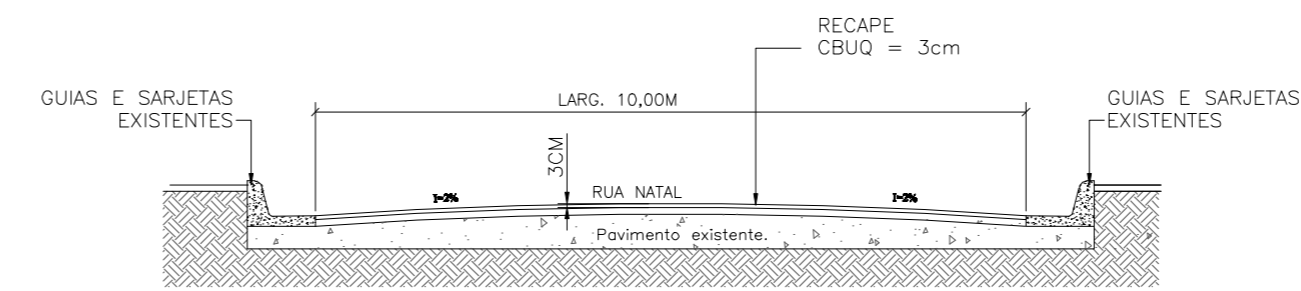

(RUA FORTALEZA)
CORTE L.L.
ESC. 1:100

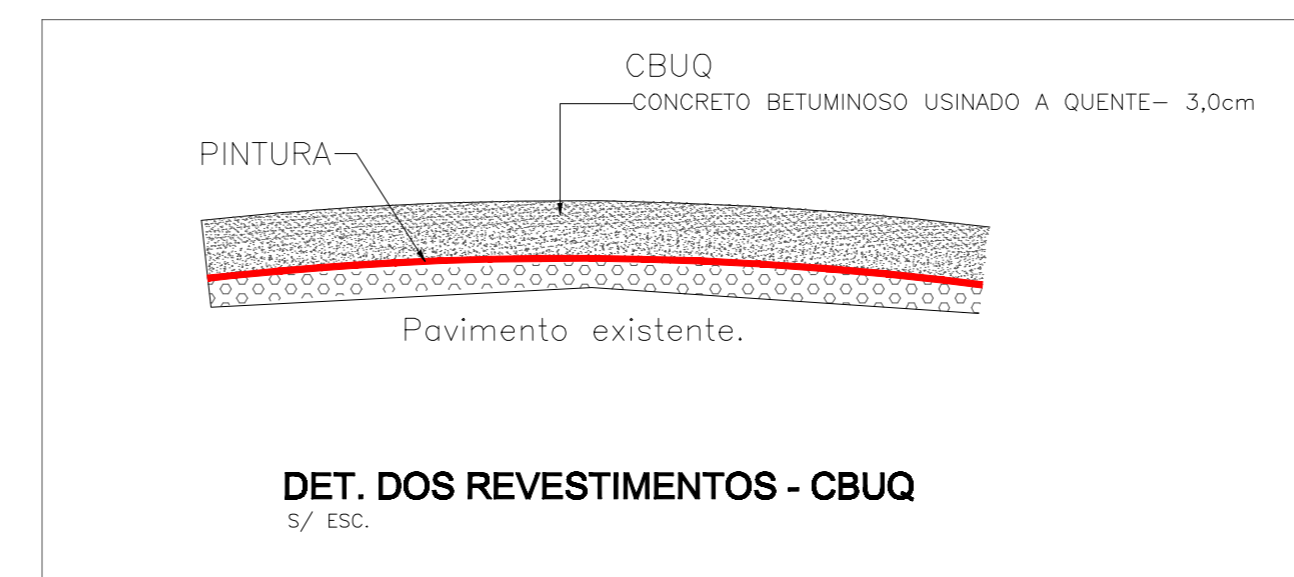

DET. DOS REVESTIMENTOS - CBUQ
S/ ESC.

<p>PROJETO DE INFRA ESTRUTURA URBANA PLANTA E CORTES DAS RUAS</p>		<p>FOLHA 03</p>	
<p>TÍTULO PROJETO DE INFRAESTRUTURA URBANA</p> <p>PROGRAMA PLANEJAMENTO URBANO - Operação nº 1070432-67 proposta 891/2020</p> <p>OBJETO RECAPEAMENTO ASFÁLTICO EM CBUQ</p> <p>LOCAL TRECHOS DA RUA RIO DE JANEIRO E OUTRAS (DIVERSAS RUAS) PARAPUÁ, SP</p> <p>PROPRIETÁRIO PREFEITURA MUNICIPAL DE PARAPUÁ</p> <p>COORDENADAS 21°46'54,08" S 50°47'48,10" O</p> <p>ESCALAS INDICADAS</p>	
<p>SITUAÇÃO S/ ESCALA</p>		<p>DECLARO QUE A APROVAÇÃO DO PROJETO NÃO IMPLICA NO RECONHECIMENTO POR PARTE DA PREFEITURA DO DIREITO DE PROPRIEDADE DO TERRENO.</p> <p>INTERESSADO PREFEITURA MUNICIPAL</p> <p>AUTOR + RESP. TÉCNICO JOSE NILSON GREGOLIS CREA - 0601041412 ENGENHEIRO CIVIL E-mail: gregolis@terra.com.br</p>	
<table border="1"> <thead> <tr> <th>TRECHOS:</th> <th>ÁREA (m²)</th> <th>PERÍMETRO (m)</th> </tr> </thead> <tbody> <tr> <td>01 - RUA SANTA CATARINA</td> <td>8,30594,20</td> <td>937,39m</td> </tr> <tr> <td>02 - RUA FLORIANÓPOLIS</td> <td>3,403105,00</td> <td>987,00m</td> </tr> <tr> <td>03 - RUA VITÓRIA</td> <td>8,00994,20</td> <td>904,32m</td> </tr> <tr> <td>04 - RUA PIRARÁ</td> <td>3,15984,20</td> <td>861,33m</td> </tr> <tr> <td>05 - RUA RIO DE JANEIRO</td> <td>01 - 5,354199,20</td> <td>1.065,72m</td> </tr> <tr> <td></td> <td>02 - 5,304107,10</td> <td>572,99m</td> </tr> <tr> <td></td> <td>03 - 5,904170</td> <td>6,75m</td> </tr> <tr> <td></td> <td>04 - 5,90529,00</td> <td>26,10m</td> </tr> <tr> <td></td> <td>05 - 5,35494,20</td> <td>505,97m</td> </tr> <tr> <td></td> <td>06 - 5,354199,20</td> <td>1.065,72m</td> </tr> <tr> <td></td> <td>07 - 3x 10,8045,30</td> <td>3,54m</td> </tr> <tr> <td></td> <td></td> <td>3,250,79m</td> </tr> <tr> <td>06 - RUA SÃO SALVADOR</td> <td>8,00994,20</td> <td>847,80m</td> </tr> <tr> <td>07 - RUA MARANHÃO</td> <td>10,0094,20</td> <td>942,00m</td> </tr> <tr> <td>08 - RUA CEARÁ</td> <td>9,004199,20</td> <td>1.922,28m</td> </tr> <tr> <td>09 - RUA BAHIA</td> <td>10,304100,00</td> <td>2.163,00m</td> </tr> <tr> <td>10 - RUA NATAL</td> <td>10,004105,00</td> <td>1.050,00m</td> </tr> <tr> <td>11 - RUA ALAGOAS</td> <td>10,104105,00</td> <td>1.060,50m</td> </tr> <tr> <td>12 - RUA FORTALEZA</td> <td>10,304105,00</td> <td>1.081,50m</td> </tr> <tr> <td>T O T A L</td> <td></td> <td>16.945,70m²</td> </tr> </tbody> </table>			TRECHOS:	ÁREA (m²)	PERÍMETRO (m)	01 - RUA SANTA CATARINA	8,30594,20	937,39m	02 - RUA FLORIANÓPOLIS	3,403105,00	987,00m	03 - RUA VITÓRIA	8,00994,20	904,32m	04 - RUA PIRARÁ	3,15984,20	861,33m	05 - RUA RIO DE JANEIRO	01 - 5,354199,20	1.065,72m		02 - 5,304107,10	572,99m		03 - 5,904170	6,75m		04 - 5,90529,00	26,10m		05 - 5,35494,20	505,97m		06 - 5,354199,20	1.065,72m		07 - 3x 10,8045,30	3,54m			3,250,79m	06 - RUA SÃO SALVADOR	8,00994,20	847,80m	07 - RUA MARANHÃO	10,0094,20	942,00m	08 - RUA CEARÁ	9,004199,20	1.922,28m	09 - RUA BAHIA	10,304100,00	2.163,00m	10 - RUA NATAL	10,004105,00	1.050,00m	11 - RUA ALAGOAS	10,104105,00	1.060,50m	12 - RUA FORTALEZA	10,304105,00	1.081,50m	T O T A L		16.945,70m²
TRECHOS:	ÁREA (m²)	PERÍMETRO (m)	
01 - RUA SANTA CATARINA	8,30594,20	937,39m	
02 - RUA FLORIANÓPOLIS	3,403105,00	987,00m	
03 - RUA VITÓRIA	8,00994,20	904,32m	
04 - RUA PIRARÁ	3,15984,20	861,33m	
05 - RUA RIO DE JANEIRO	01 - 5,354199,20	1.065,72m	
	02 - 5,304107,10	572,99m	
	03 - 5,904170	6,75m	
	04 - 5,90529,00	26,10m	
	05 - 5,35494,20	505,97m	
	06 - 5,354199,20	1.065,72m	
	07 - 3x 10,8045,30	3,54m	
		3,250,79m	
06 - RUA SÃO SALVADOR	8,00994,20	847,80m	
07 - RUA MARANHÃO	10,0094,20	942,00m	
08 - RUA CEARÁ	9,004199,20	1.922,28m	
09 - RUA BAHIA	10,304100,00	2.163,00m	
10 - RUA NATAL	10,004105,00	1.050,00m	
11 - RUA ALAGOAS	10,104105,00	1.060,50m	
12 - RUA FORTALEZA	10,304105,00	1.081,50m	
T O T A L		16.945,70m²	
<p>ART. 28027230201211654</p>		<p>SET 2020</p>	