


**OBRA:**  
LOCAÇÃO DOS SENTIDOS DE LAJE DE UMA COZINHA INDUSTRIAL/ PADARIA

**LOCAL:**  
RUA SERGIPE, S/N - LOTE 01, PT DO LOTE 07 E PT DO LOTE 02, QUADRA 45 -  
CENTRO - PARAPUÁ, SP

**PROPRIETÁRIO:**  
PREFEITURA MUNICIPAL DE PARAPUÁ

ESCALAS INDICADAS

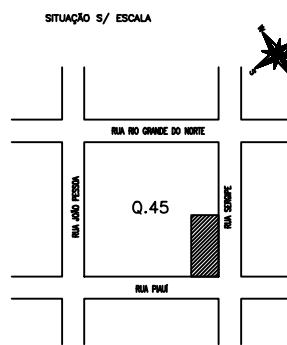

DECLARO QUE A APROVAÇÃO DO PROJETO NÃO IMPLICA  
NO RECONHECIMENTO POR PARTE DA PREFEITURA  
DO DIREITO DE PROPRIEDADE DO TERRENO.

PROPRIETARIA  
PREFEITURA MUNICIPAL


ÁREAS:  
CONSTRUÇÃO \_\_\_\_\_ 393,15m<sup>2</sup>

AUTOR e RESP. TÉCNICO  
JOSÉ NILSON GREGOLIS  
CREA- 0601041412  
ENGENHEIRO CIVIL  
E-mail: gregolis@terra.com.br

ART.

DES.: ELAINE SPROCATI

JUN-2017

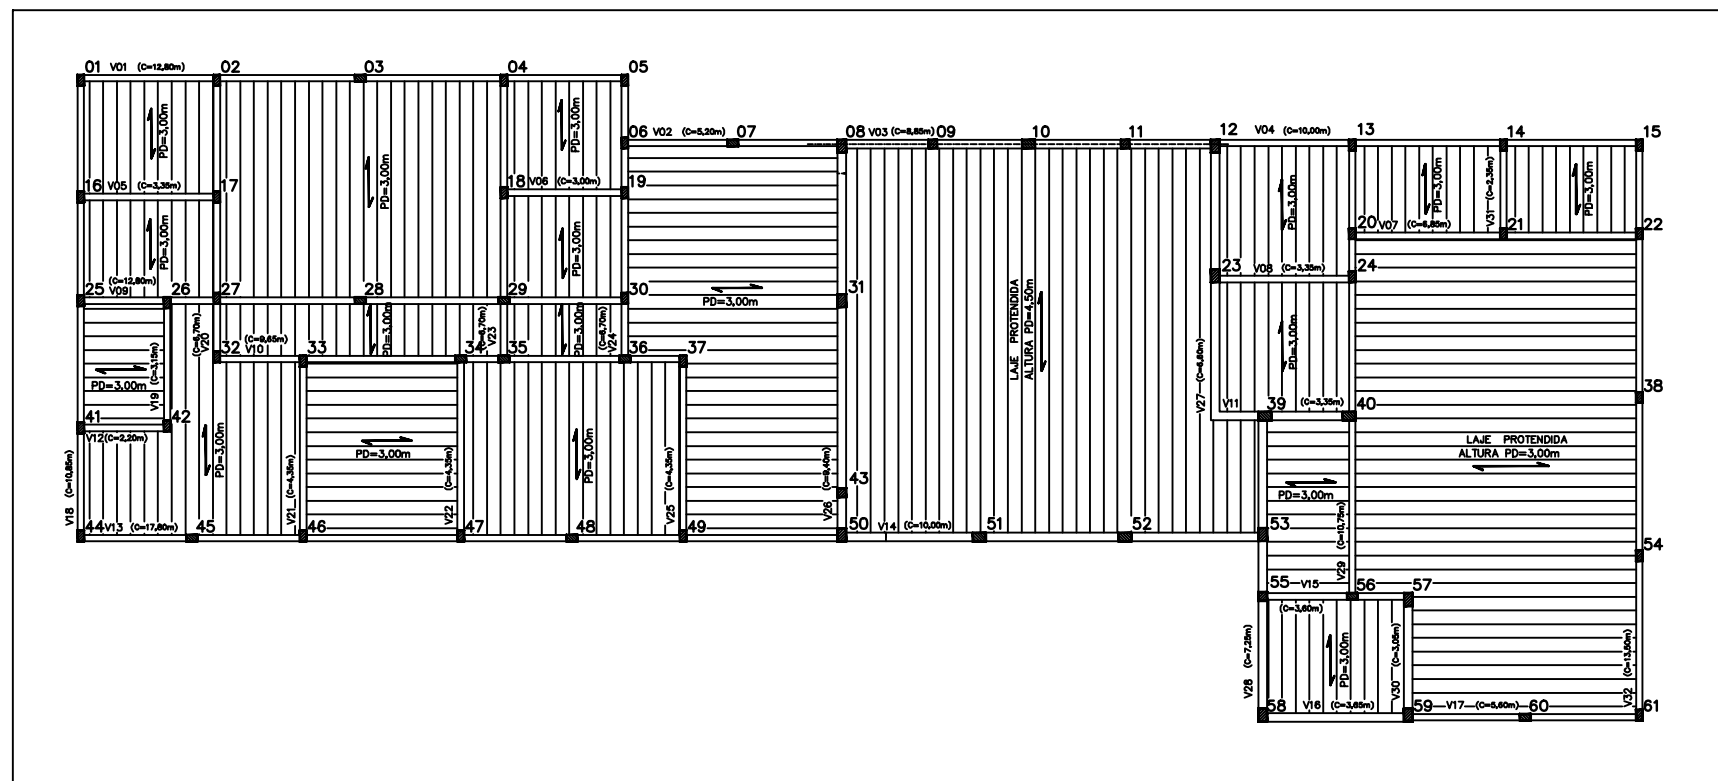

PLANTA - LAJES  
ESC. 1:100