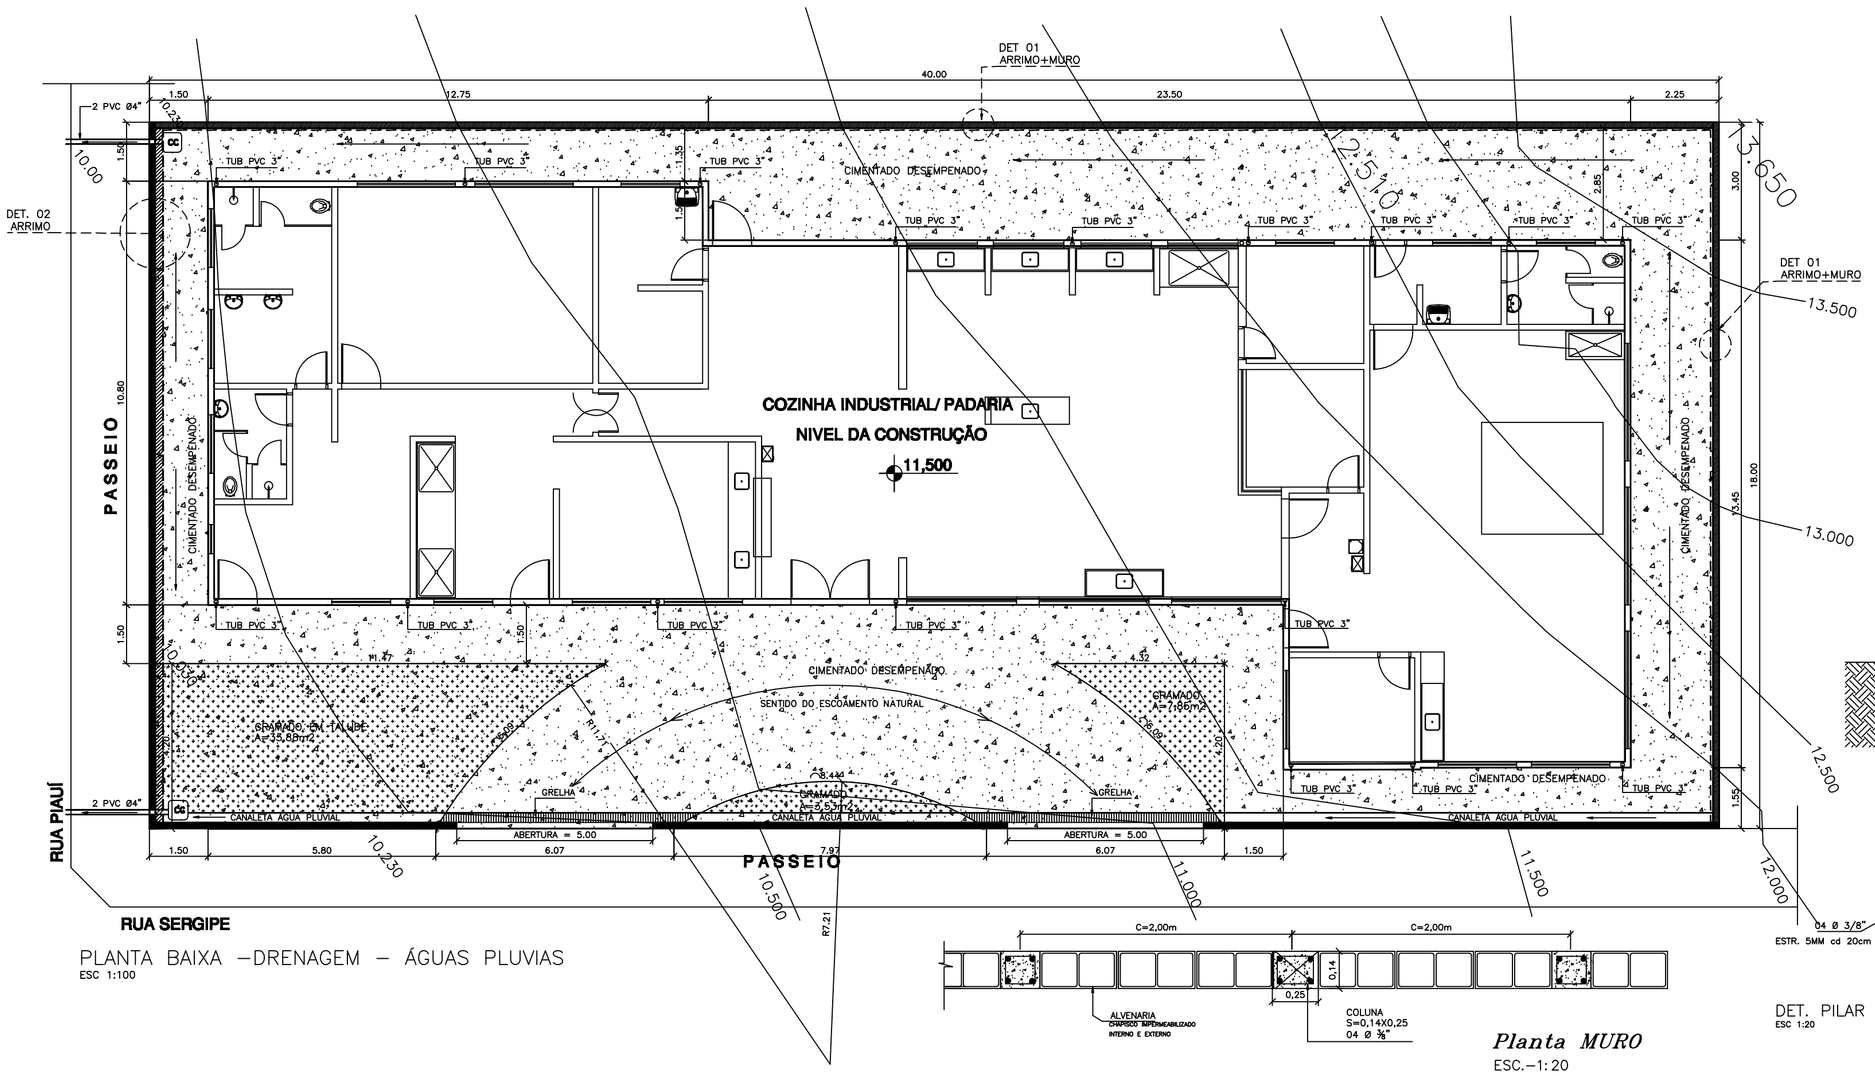

PLANTA BAIXA –DRENAGEM – ÁGUAS PLUVIAS
ESC 1:100

Planta MURO
ESC.–1: 20

LEGENDA

- CP — GRELHA CAIXAS DE PASSAGEM (ÁGUA PLUVIAL)
- CC — CAIXAS DE CAPTAÇÃO (ÁGUA PLUVIAL)
- 17 PONTOS DESCIDAS TUBULAÇÃO PVC Ø 3"
- TUBULAÇÃO DE ÁGUA PLUVIAL Ø4"
- SENTIDO DO ESCOAMENTO NATURAL
- MURO EXISTENTE
- MURO ARRIMO + MURO H=2,00m A CONSTRUIR C=58,00m
- MURO ARRIMO A CONSTRUIR C=18,00m

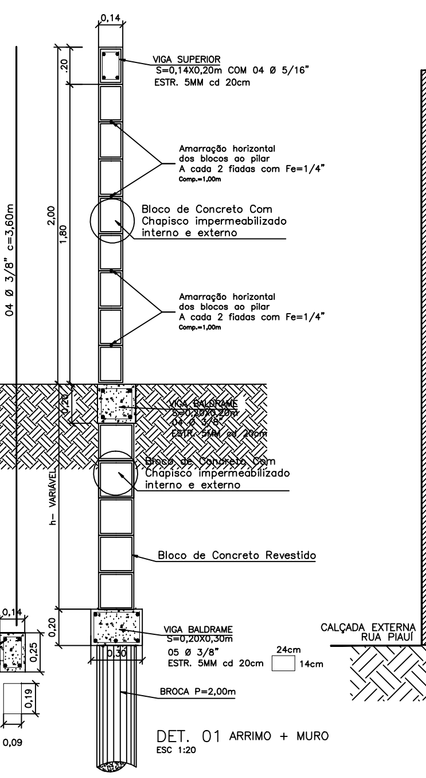

DET. PILAR
ESC 1:20

DET. 01 ARRIMO + MURO
ESC 1:20

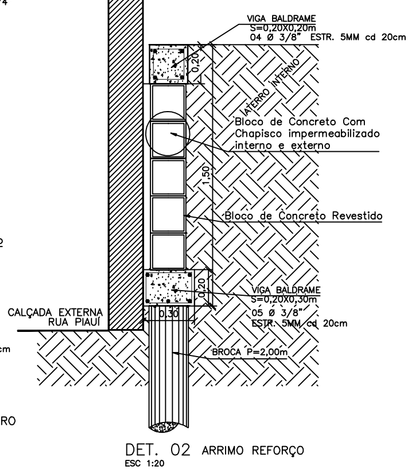

DET. 02 ARRIMO REFORÇO
ESC 1:20

PROJETO MURO EXTERNO E DRENAGEM

FOLHA
E–06

OBRA:
PROJETO DE DRENAGEM DE UMA COZINHA INDUSTRIAL/ PADARIA

LOCAL:
RUA SERGIPE, S/N - LOTE 01, PT DO LOTE 07 E PT DO LOTE 02, QUADRA 45 - CENTRO - PARAPUÃ, SP

PROPRIETÁRIO:
PREFEITURA MUNICIPAL DE PARAPUÃ

ESCALAS INDICADAS

SITUAÇÃO S/ ESCALA

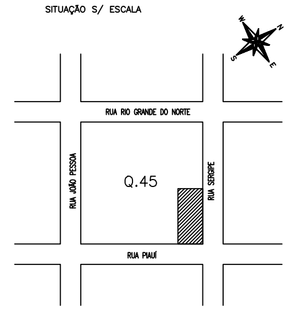

DECLARO QUE A APROVAÇÃO DO PROJETO NÃO IMPLICA NO RECONHECIMENTO POR PARTE DA PREFEITURA DO DIREITO DE PROPRIEDADE DO TERRENO.

PROPRIETÁRIA
PREFEITURA MUNICIPAL

ÁREAS:

CONSTRUÇÃO 393,15m2

AUTOR e RESP. TÉCNICO
JOSÉ NILSON GREGOLIS
CREA– 0601041412
ENGENHEIRO CIVIL
E–mail: gregolis@terra.com.br

ART.	DES.: ELAINE SPROCATTI	JUL–2018