


PLANTA DE PISO E REVESTIMENTOS
ESC. 1/50

LEGENDA / REVESTIMENTOS:

LOCAL	CODIGO	REVESTIMENTO	CODIGO	REVESTIMENTO	CODIGO	REVESTIMENTO
ACESSO / BANHA	PS 1	PEDRA MIÑERA IRREGULAR	PA 1	PINTURA	T 1	PINTURA
QUARTA COM BANHA	PS 2	CERÂMICA RETIFICADA 60x60x8 ACABADO CINZA	PA 2	PINTURA ADULEO RETIFICADO FOCO H=1,80m	T 2	PINTURA
DEPÓSITO	PS 3	CERÂMICA RETIFICADA 60x60x8 ACABADO CINZA	PA 3	PINTURA	T 3	PINTURA
VESTIÁRIOS	PS 4	CERÂMICA RETIFICADA 60x60x8 ACABADO CINZA	PA 4	PINTURA ADULEO RETIFICADO FOCO H=1,80m	T 4	PINTURA
PISCINA	PS 5	ADULEO 20X20 A DEFINIR	PA 5	ADULEO 20X20 A DEFINIR	T 5	---
PATIO PISCINA	PS 6.1 PS 6.2	PEDRA MIÑERA IRREGULAR CIMENTO HÍBRIDO	PA 6	---	T 6	---
BORSA PISCINA	PS 7	PEDRA MIÑERA PLACA SERRADA	PA 7	---	T 7	---
FACHADA	PS 8	---	PA 8	PINTURA	T 8	---

SENTEIRO DE PAGINAÇÃO DE PISO

DETALHES DAS PEÇAS EM GRANITO CINZA CORUMBÁ E MARMORITE

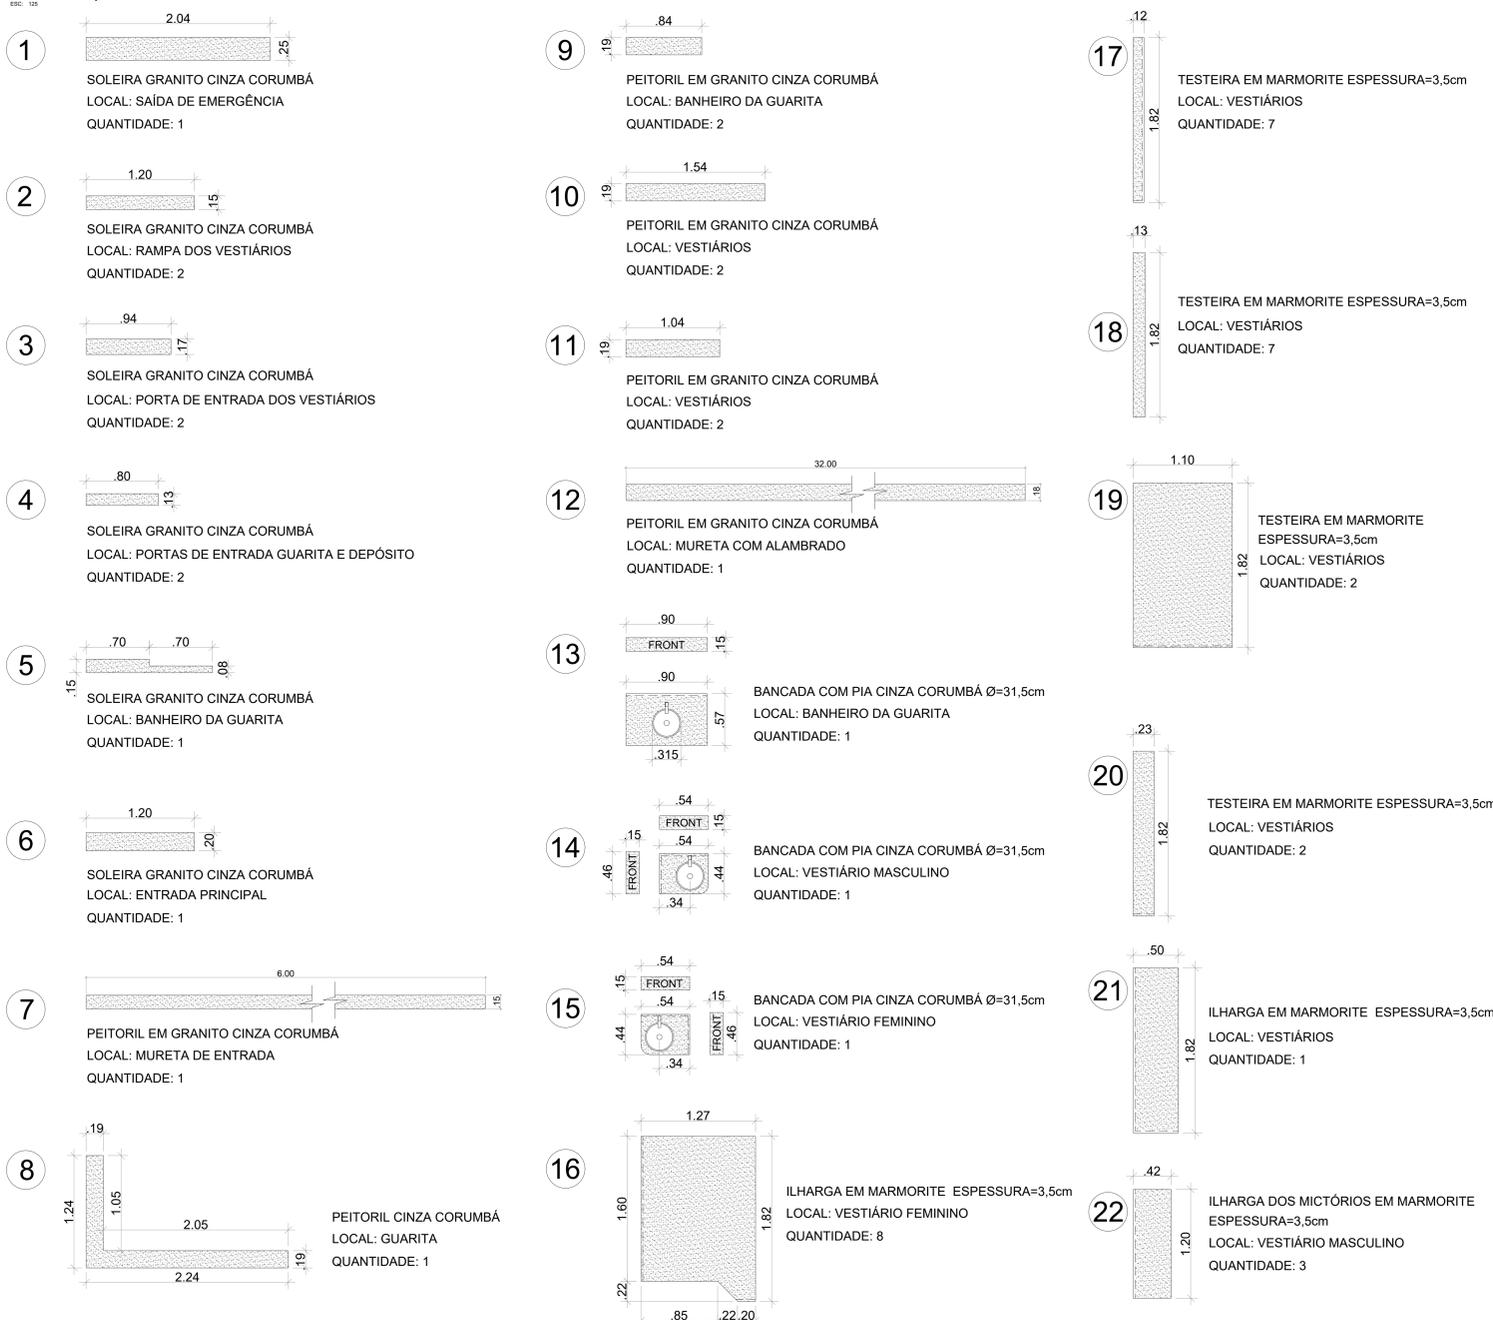

OBSERVAÇÕES:
1 - CONFERIR MEDIDAS NO LOCAL.
2 - TODAS AS MEDIDAS ESTÃO EM METRO.

QTD	DATA	REVISÃO	DESCRIÇÃO
02	23/11/2021	01	EMISSÃO INICIAL: PROJETO ARQUITETÔNICO
01	16/02/2021	02	1ª REVISÃO: TÍTULO DO CARRIMBO E NUMERAÇÃO DE ART

MUNICÍPIO DE PARAPUÁ
ESTADO DE SÃO PAULO - CNPJ: 53.300.331/0001-03

PROJETO ARQUITETÔNICO
REFORMA E ADEQUAÇÃO DA PISCINA MUNICIPAL

PROPRIETÁRIO:
PREFEITURA MUNICIPAL DE PARAPUÁ

ESTATÍSTICAS:
ÁREA CONSTR. A PERMANECER: PISCINA= 312,50 m²
ÁREA CONSTRUIDA A DEMOLIR: DEPÓSITO = 10,95 m²
ÁREA CONSTRUIDA A PROJETAR: VESTIÁRIOS, GUARITA, DEPÓSITO E ACESSO = 99,88 m²
ÁREA TOTAL CONSTRUIDA = 412,38 m²
ÁREA LIVRE = 497,30 m²
ÁREA DO TERRENO = 909,68 m²
TAXA DE OCUPAÇÃO = 45,33%

INDICAÇÃO FISCAL:
RUA VITÓRIA, SN
PARAPUÁ - SP
CEP: 17730-000

ESCALA:
INDICADA NO PROJETO
DATA: FEVEREIRO / 2021

DESENHO:
ARO. LEONARDO SOUSA
ART/RTT: 28027230210241072

PROPRIETÁRIO:
PREFEITURA MUNICIPAL DE PARAPUÁ

AUTOR DO PROJETO E RESP. TÉCNICO:
DENIS AUGUSTO MISSATO ARAUJO ESTEVES
ENGENHEIRO CIVIL - CREABSP: 506854043

APROVAÇÃO:
FOLHA Nº 04 / 04