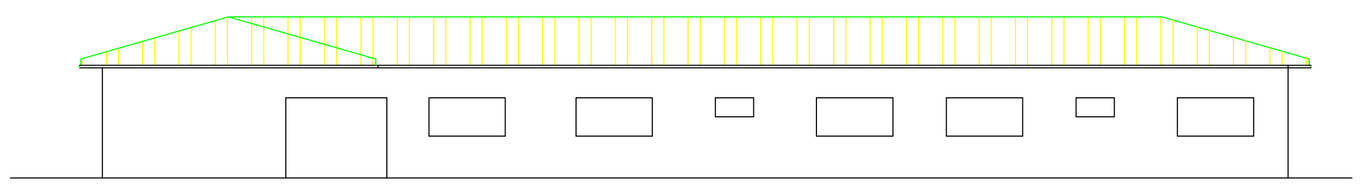

VISTA
ESCALA 1:100

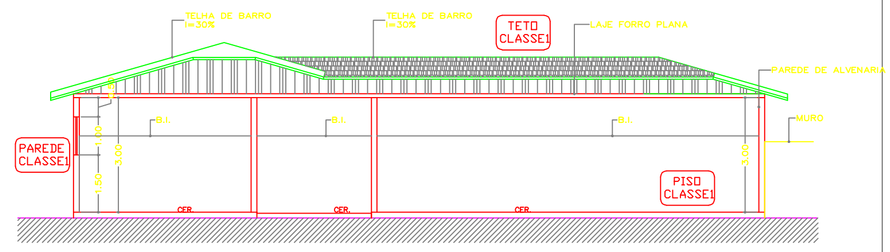

CORTE AA
ESCALA 1:100

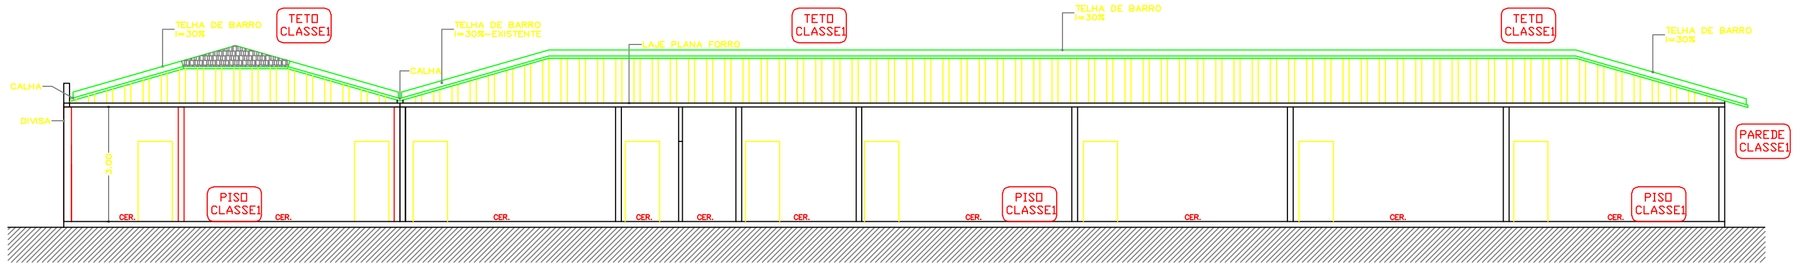

CORTE BB
ESCALA 1:100

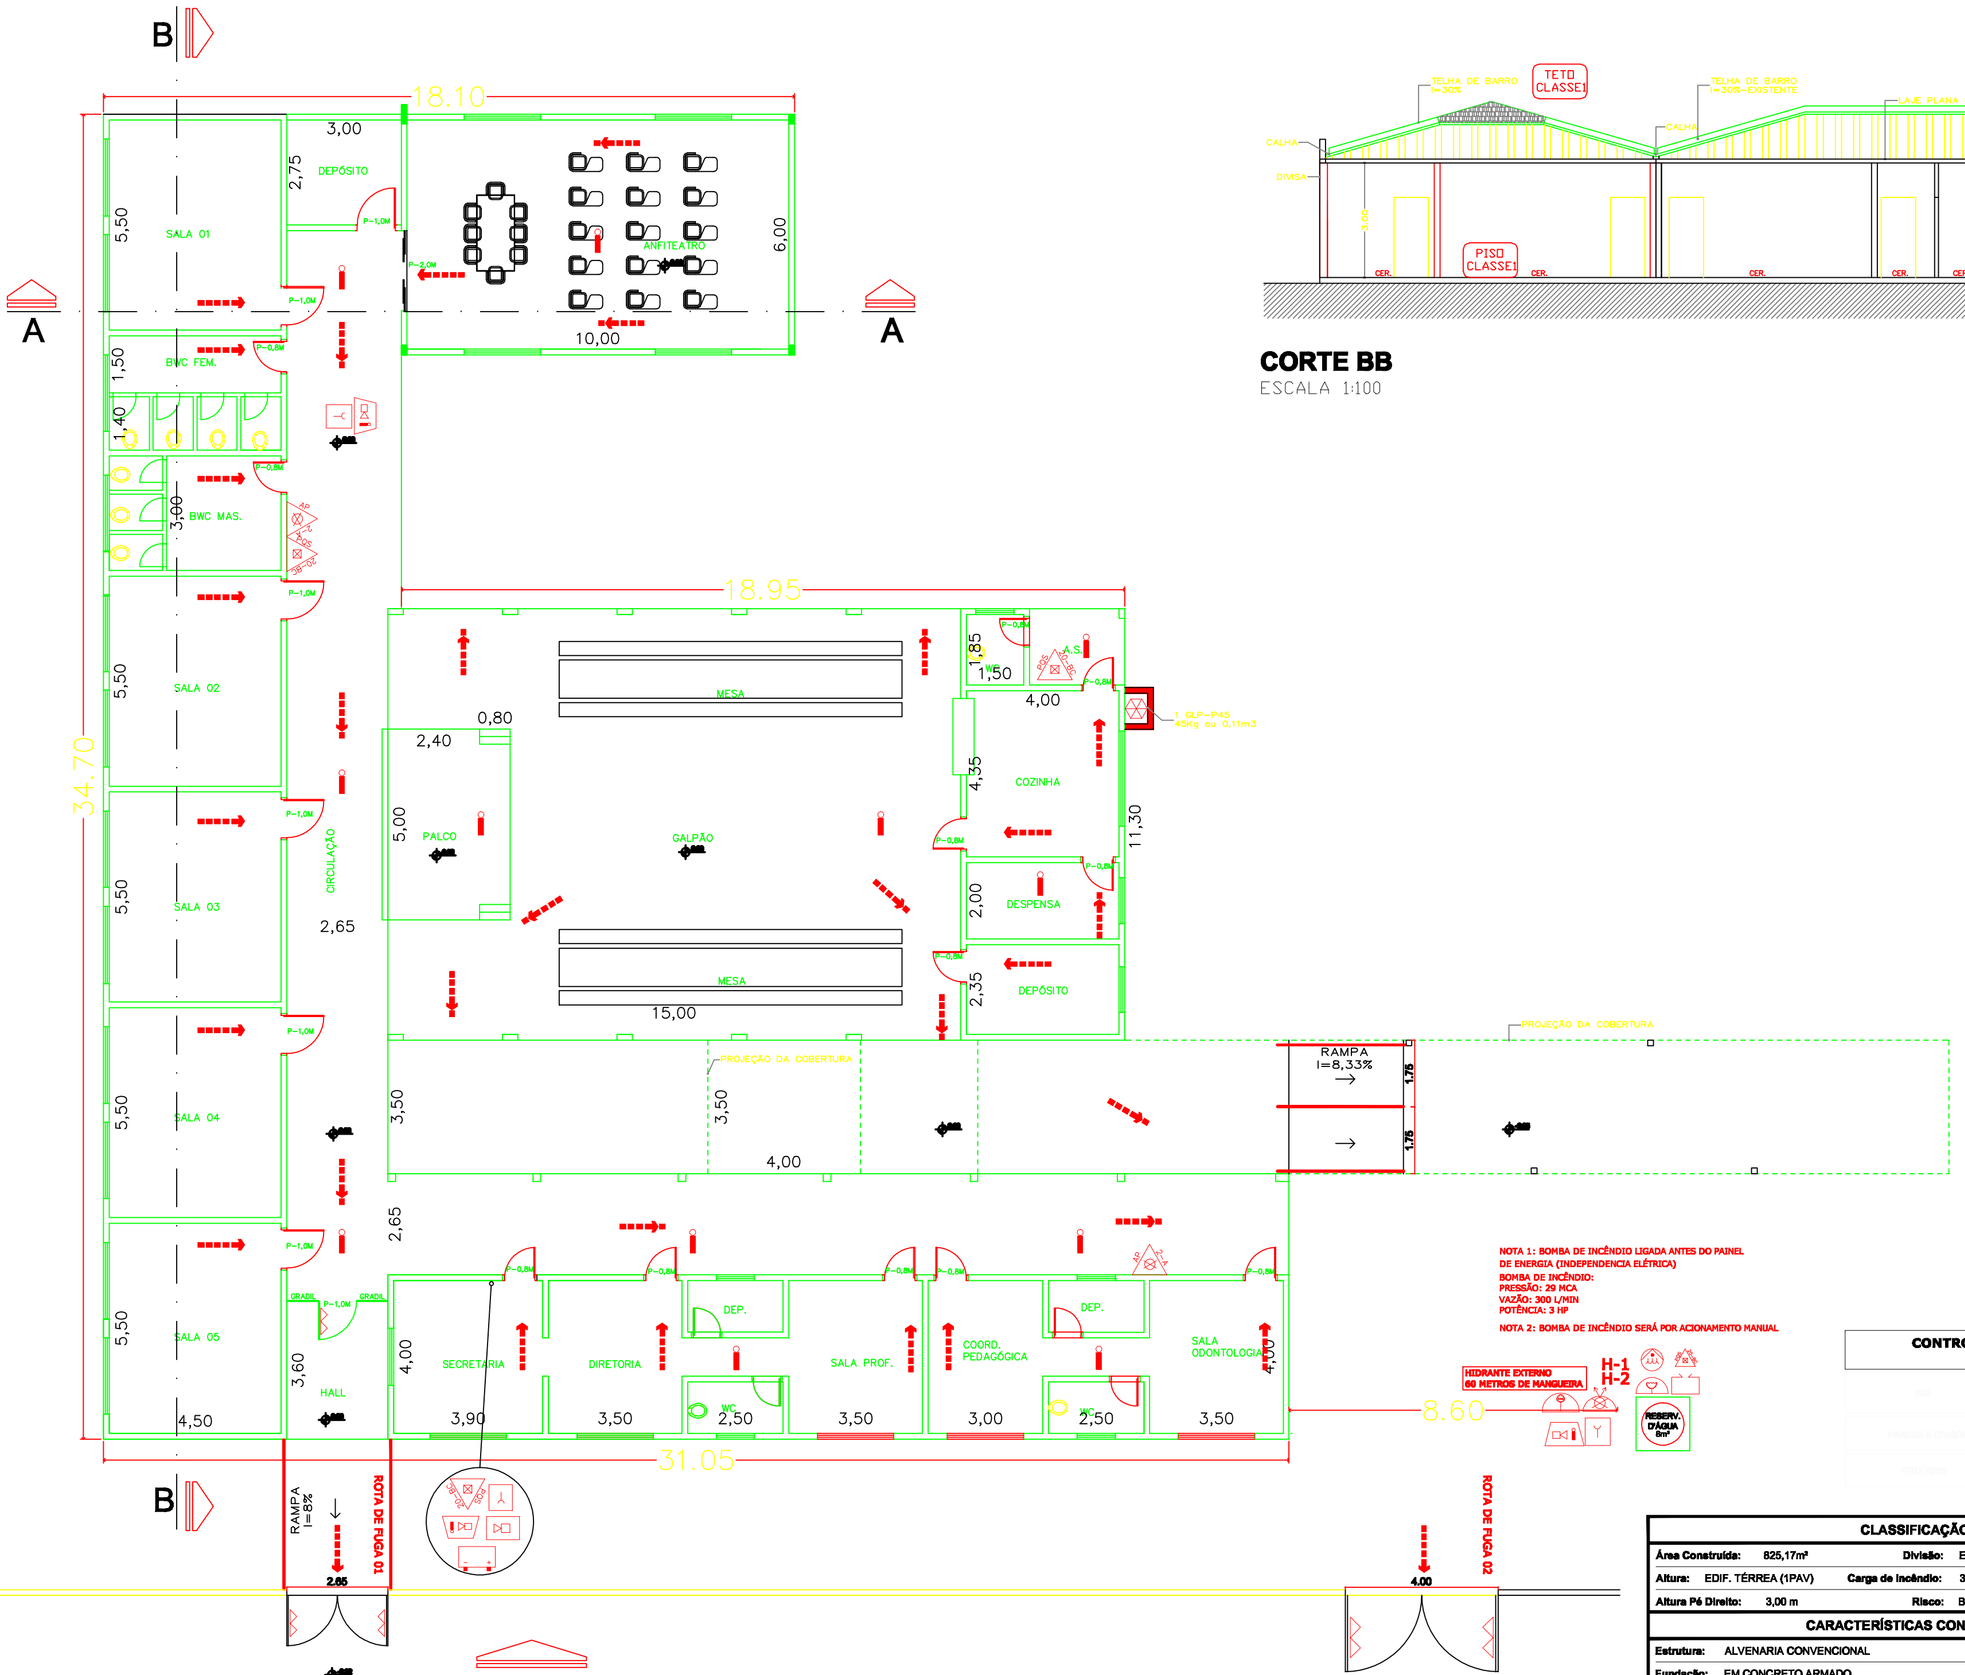

PLANTA BAIXA
ESCALA 1:100

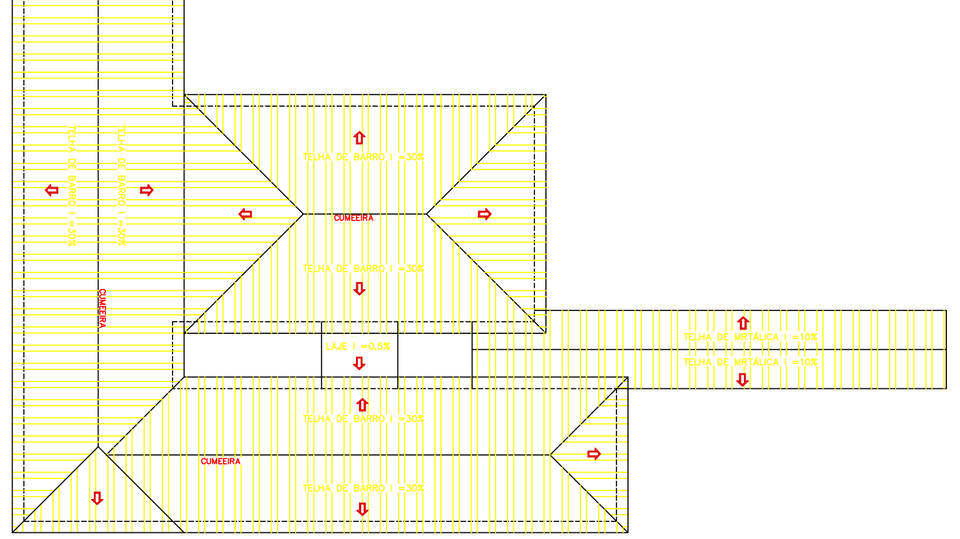

PLANTA DE COBERTURA
ESCALA 1:200

NOTA 1: BOMBA DE INCÊNDIO LIGADA ANTES DO PAINEL DE ENERGIA (INDEPENDENCIA ELÉTRICA)
BOMBA DE INCÊNDIO:
PRESSÃO: 20 MCA
VAZÃO: 300 L/MIN
POTÊNCIA: 3 HP

NOTA 2: BOMBA DE INCÊNDIO SERÁ POR ACIONAMENTO MANUAL

HIDRANTE EXTERNO 60 METROS DE MANGUEIRA

H-1
H-2

RESERV. D'AGUA 6m³

CONTROLE DE MATERIAIS DE ACABAMENTO E REVESTIMENTO (IT. 10/2019)

	CLASSE I E CLASSE II B

PREFEITURA MUNICIPAL DE PARAPUÃ
PROPRIETÁRIO E RESPONSÁVEL PELO USO
CNPJ: 88.500.351/0001-08

IVAN PEREIRA MARTELLO
CREA/SP: 5070395713
ENGENHEIRO CIVIL
RESP. TÉCNICO

CLASSIFICAÇÃO DA EDIFICAÇÃO

Área Construída:	825,17m²	**Divisão:**	E-1	**Ocupação/Uso:**	EDUCACIONAL E CULTURA FÍSICA
Altura:	EDIF. TÉRREA (1PAV)	**Carga de Incêndio:**	300 MJ/m²	**Nº de Funcionários:**	–
Altura Pé Direito:	3,00 m	**Risco:**	BAIXO	**Horário de Funcionamento:**	24h

CARACTERÍSTICAS CONSTRUTIVAS DO PRÉDIO

Estrutura:	ALVENARIA CONVENCIONAL			**Laje:**	SIM	**Forro:** SIM
Fundação:	EM CONCRETO ARMADO			**Nº Pavimentos:**	1 PAVIMENTO	
Alvenaria:	–			**Janelas:**	–	
Piso:	CERÂMICO			**Portas:**	MADEIRA	
Cobertura:	TELHA CERÂMICA			**Escadas:**	( ) Interna ( ) Externa	
Possibilidade de Enchente:	( ) Sim (x) Não	( ) Córrego ( ) Lagoa				

ID ENGENHARIA
Rua Natal, 660 - Sala 03, Centro
CEP 17.730-000 - Parapuã / SP
Fone: (18) 99782-7999

ASSUNTO: PROJETO TÉCNICO DE PROTEÇÃO CONTRA INCÊNDIO
RESPONSÁVEL TÉCNICO: PREFEITURA MUNICIPAL DE PARAPUÃ
PROPRIETÁRIO: PREFEITURA MUNICIPAL DE PARAPUÃ
LOCAL: RUA SÃO LUIZ, 25, PARAPUÃ/SP, CEP: 17730-000
OCUPAÇÃO: EDUCACIONAL E CULTURA FÍSICA
RESPONSÁVEL TÉCNICO: IVAN PEREIRA MARTELLO — CREA: 5070395713
DESENHO: ANA CARLA — Nº DO PROJETO: PGR-0920-EMEI-SAL-004 — FOLHA: 04/06
ÁREA DO TERRENO: 4.050,00m² — ÁREA CONSTRUÍDA: 1.746,28m² — DATA: 10/09/2020
ESCALA: INDICADAS — ART/RRT: 28027230201268235 — VISTORIA: –
ÁREAS: SALAS

Os direitos autorais deste desenho pertencem a ID ENGENHARIA, conforme lei n. 9.610 de 19 de fevereiro de1998