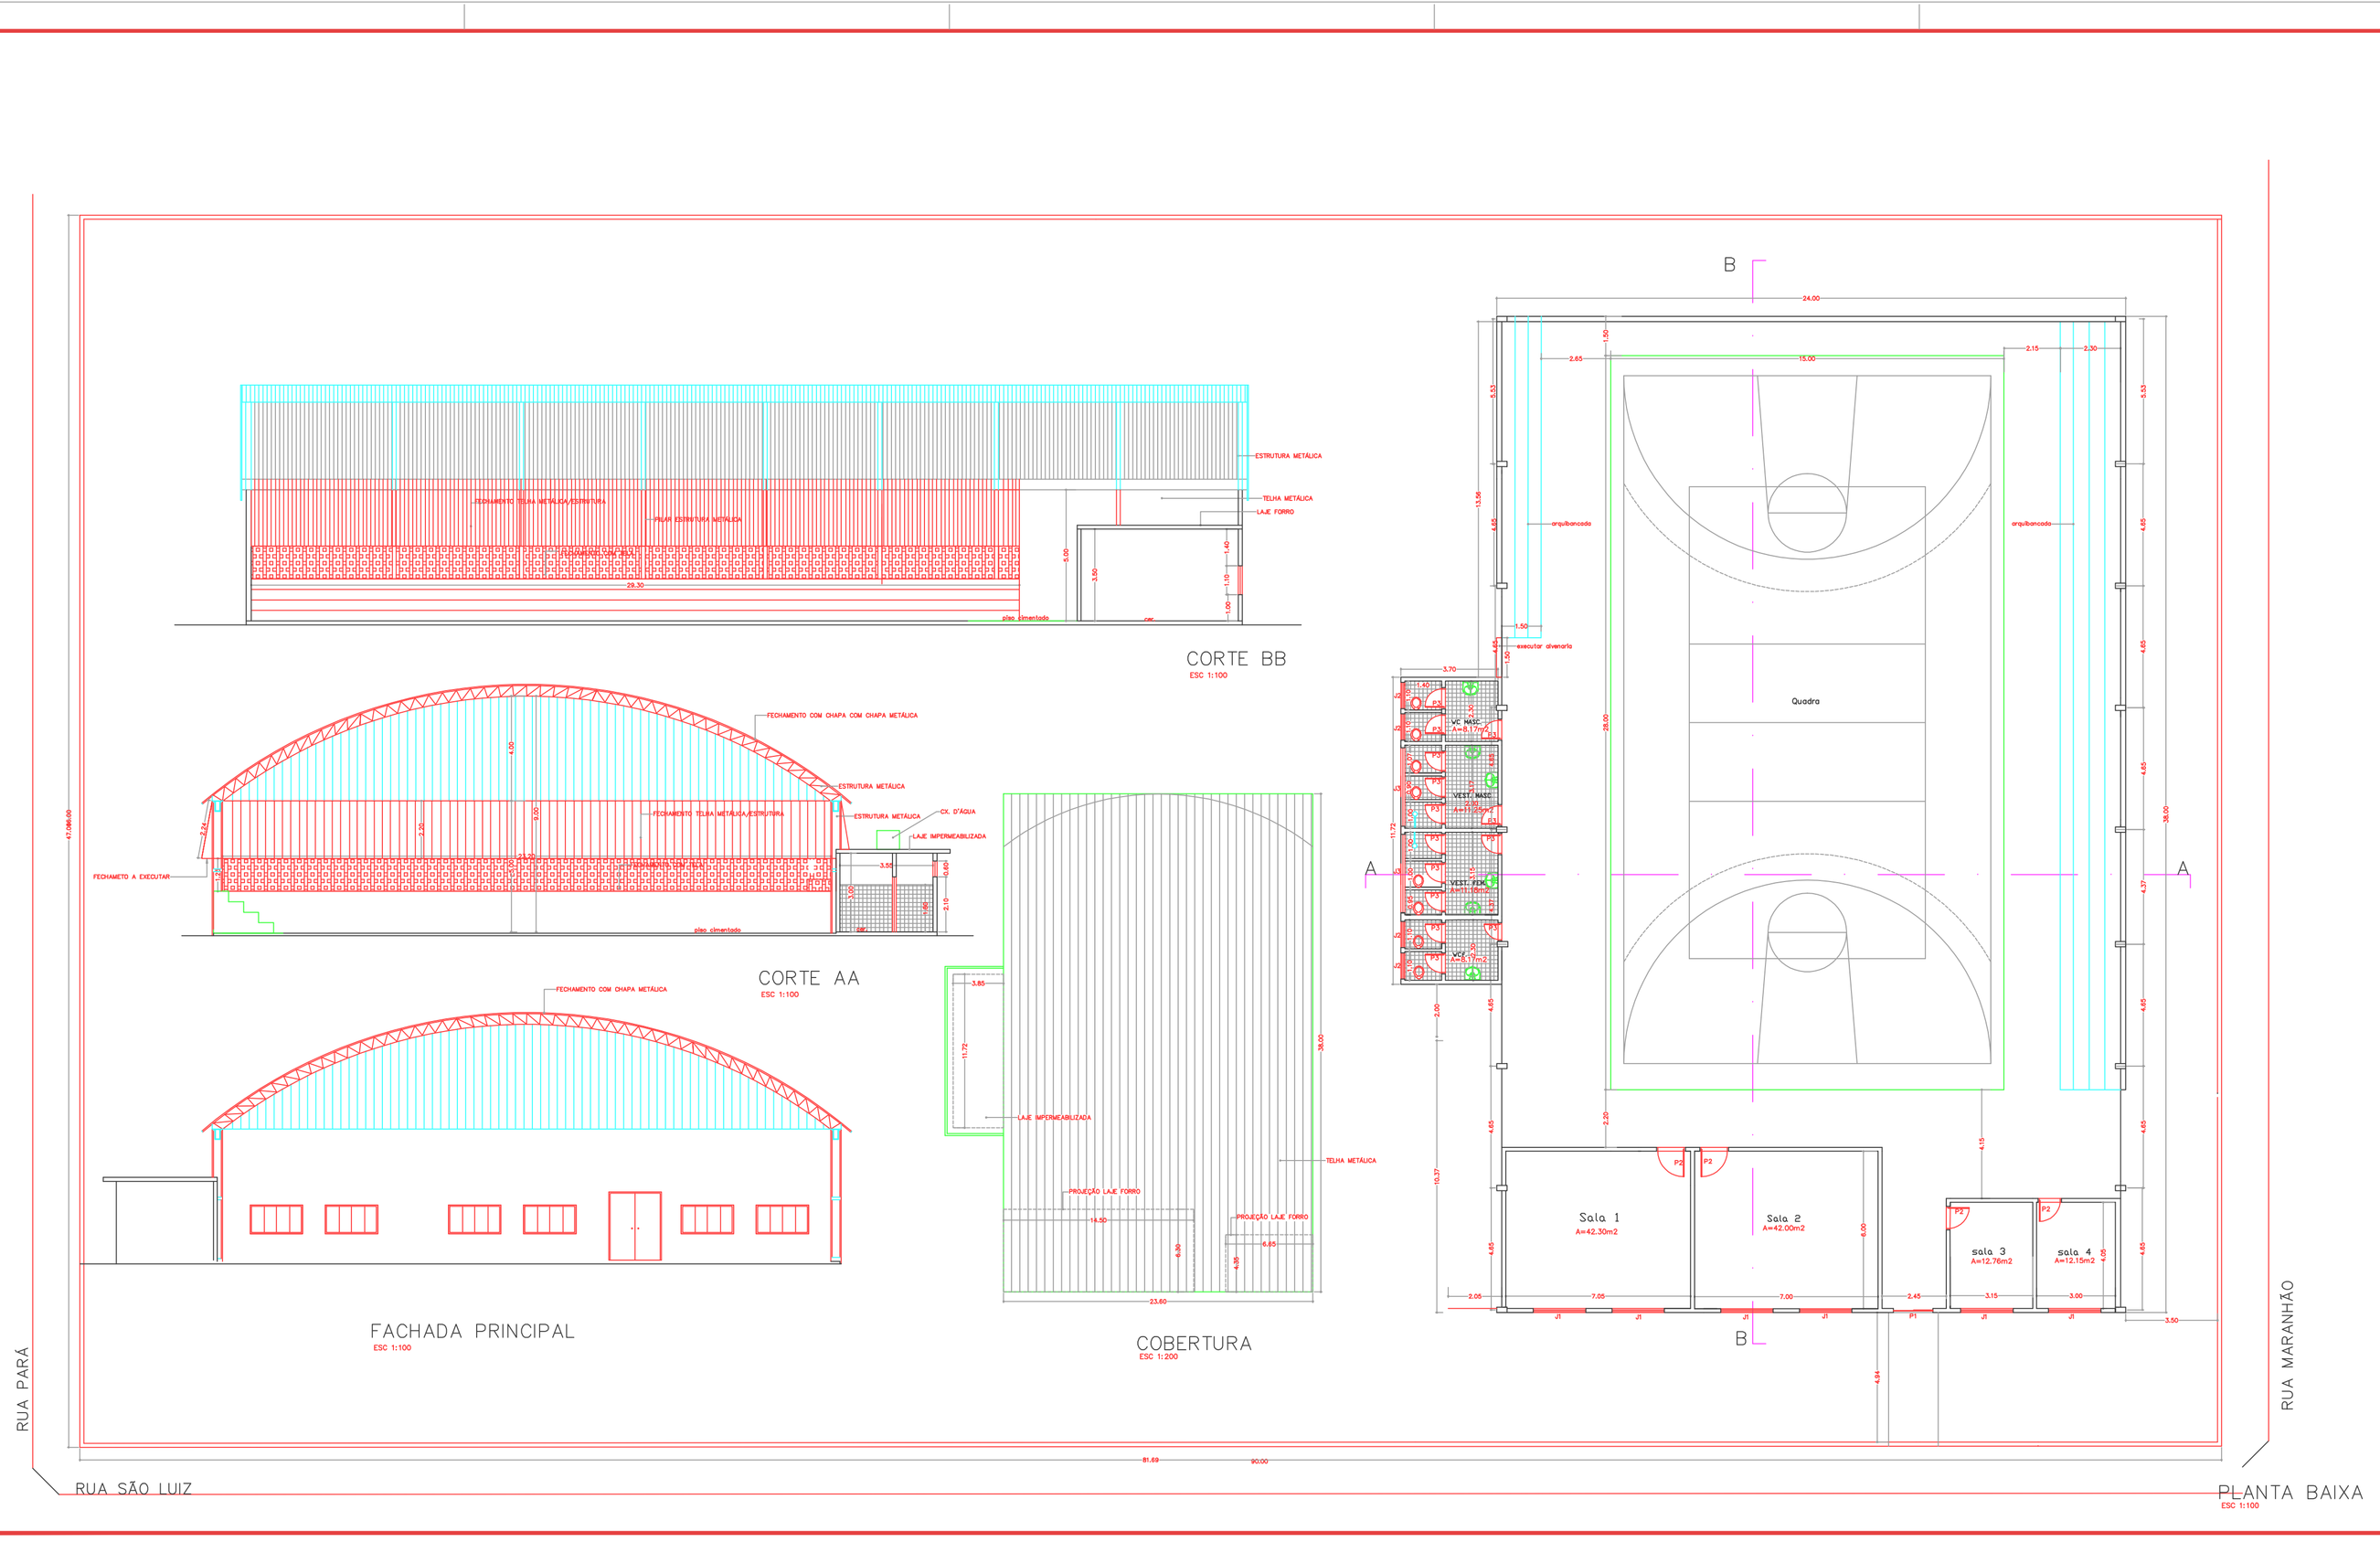

PROJETO FECHAMENTO

FOLHA 03

PROJETO PARA FECHAMENTO DA QUADRA DA (EMEI)

RUA SÃO LUIZ ESQUINA COM A RUA PARÁ
PARAPUÃ–SP.

PREFEITURA MUNICIPAL DE PARAPUÃ–SP

ESCALAS INDICADAS

SITUAÇÃO S/ ESCALA

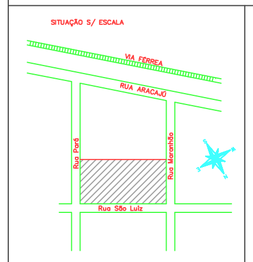

DECLARO QUE A APROVAÇÃO DO PROJETO NÃO IMPLICA NO RECONHECIMENTO POR PARTE DA PREFEITURA DO DIREITO DE PROPRIEDADE DO TERRENO.

PROPRIETÁRIO
PREFEITURA MUNICIPAL DE PARAPUÃ–SP

AUTOR E RESPONSÁVEL DO PROJETO
JOSÉ NILSON GREGOLIS
CREA– 060 104 141 2
ENGENHEIRO CIVIL

DES.: Elaine C. Sprocatti