


CONJUNTO HABITACIONAL PARAPUÃ "D"

Localização dos Muros de Arrimo

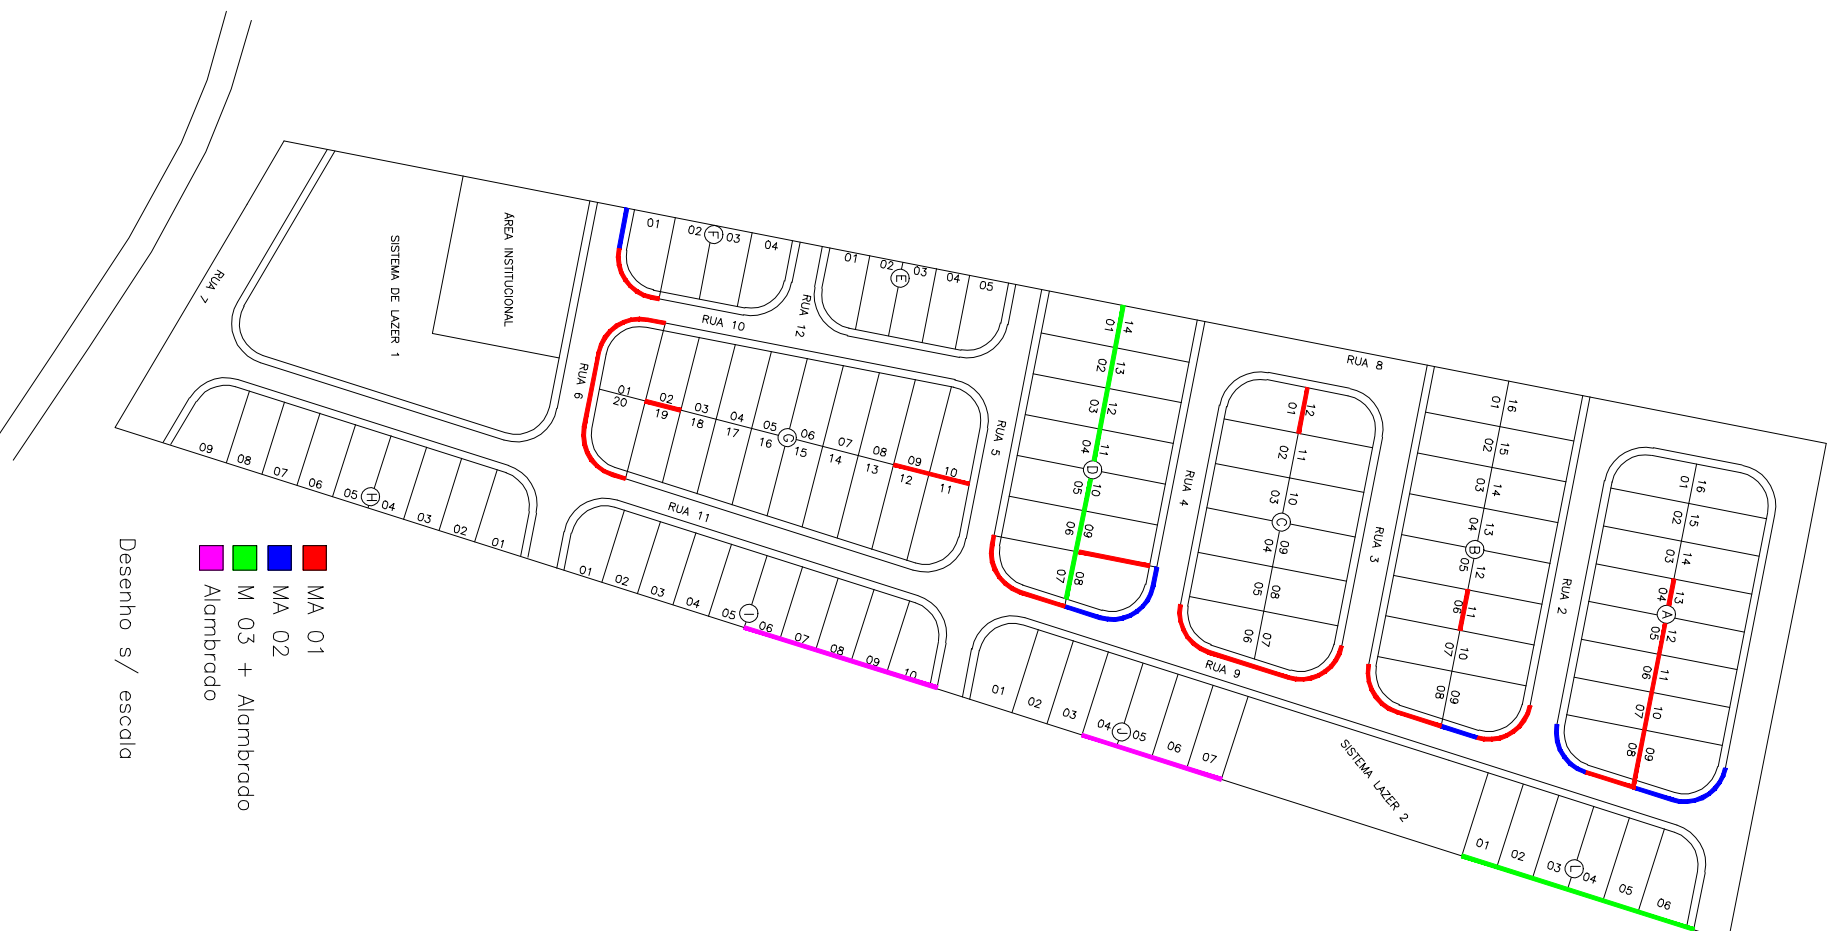

- MA 01
- MA 02
- M 03 + Alamedado
- Alamedado

Desenho s/ escala