



Tubo Ø 1,00 Existente
s/ esc.

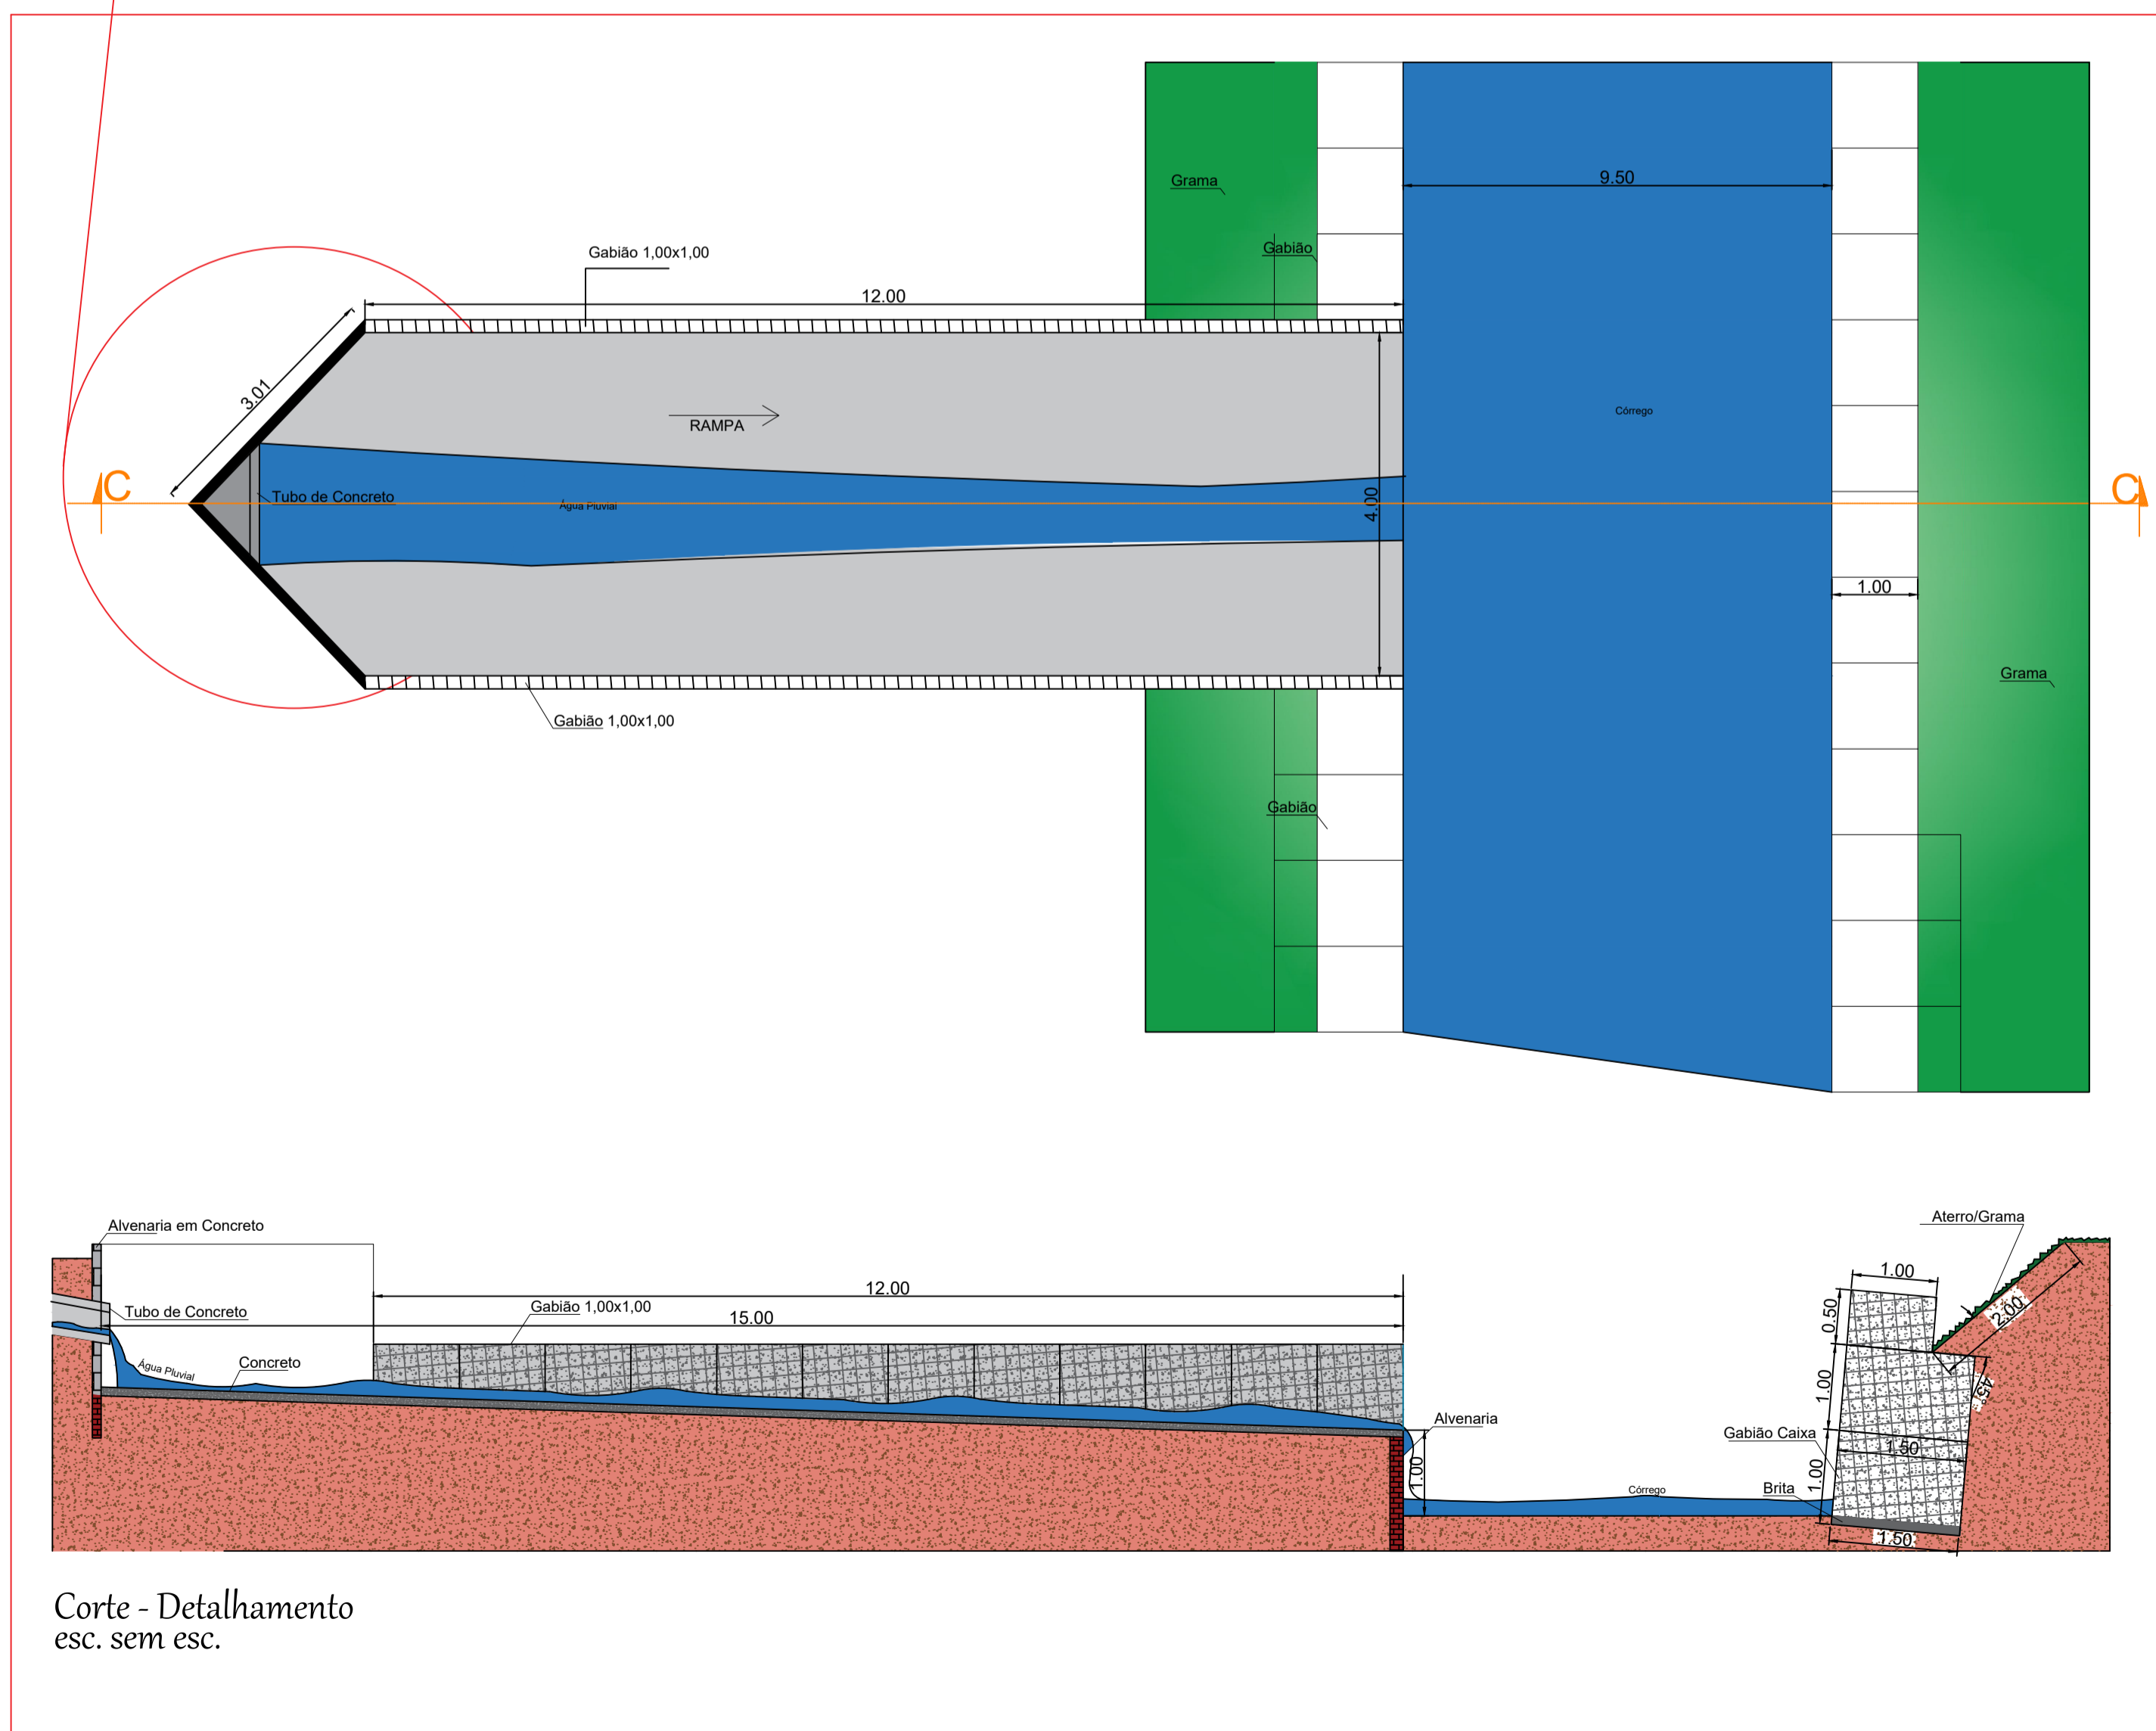

DISSIPADOR DE ÁGUA

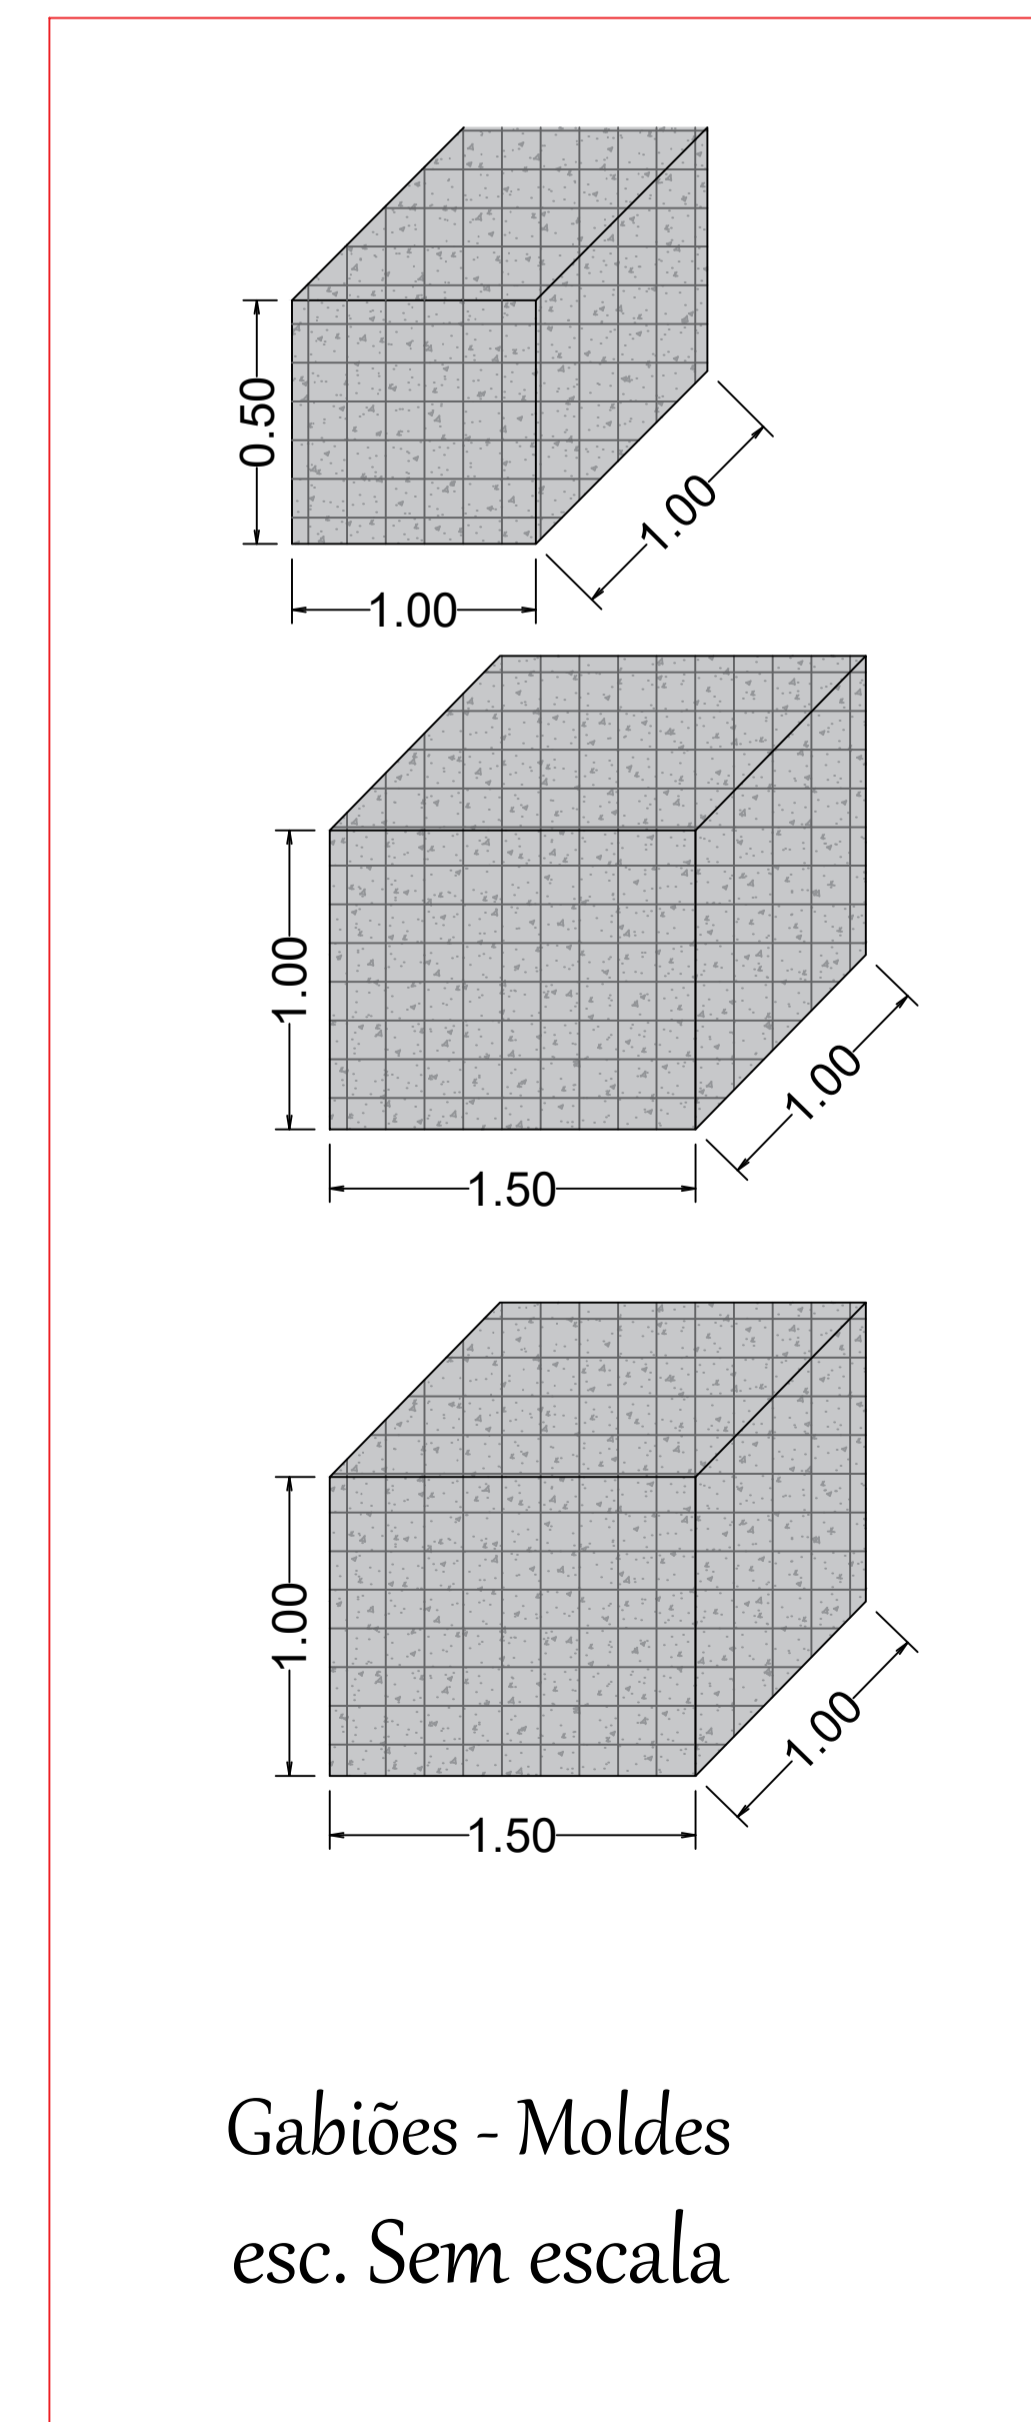

PROJETO DE COMBATE À EROSÃO	
EXECUÇÃO DE CANALIZAÇÃO EM CÓRREGO NO MUNICÍPIO DE PARAPUÁ/SP	
INTERESSADO PREFEITURA MUNICIPAL DE PARAPUÁ	
ESTATÍSTICAS	LOCAL
TRECHO À SER CANALIZADO = 100,00 m	LOC. 22 K 521716,19 E 7591670,71 S
	PARAPUÁ - SÃO PAULO CEP: 17730-000
ESCALA	DATA
INDICADA NO PROJETO	FEVEREIRO / 2022
CONTEÚDO DA PRANCHA	
CORTE - DETALHAMENTO DETALHE DOS GABIÕES	
PREFEITO MUNICIPAL	
DENIS AUGUSTO MISSIATO ARAUJO ESTEVES ENGENHEIRO CIVIL CREA/SP: 5069834243	

DENIS ESTEVES

ENGENHEIRO CIVIL | CREA/SP: 5069834243

(18) 9.9623-8286 | engdenisestes@hotmail.com