



Detalhe
Escala: 1:50

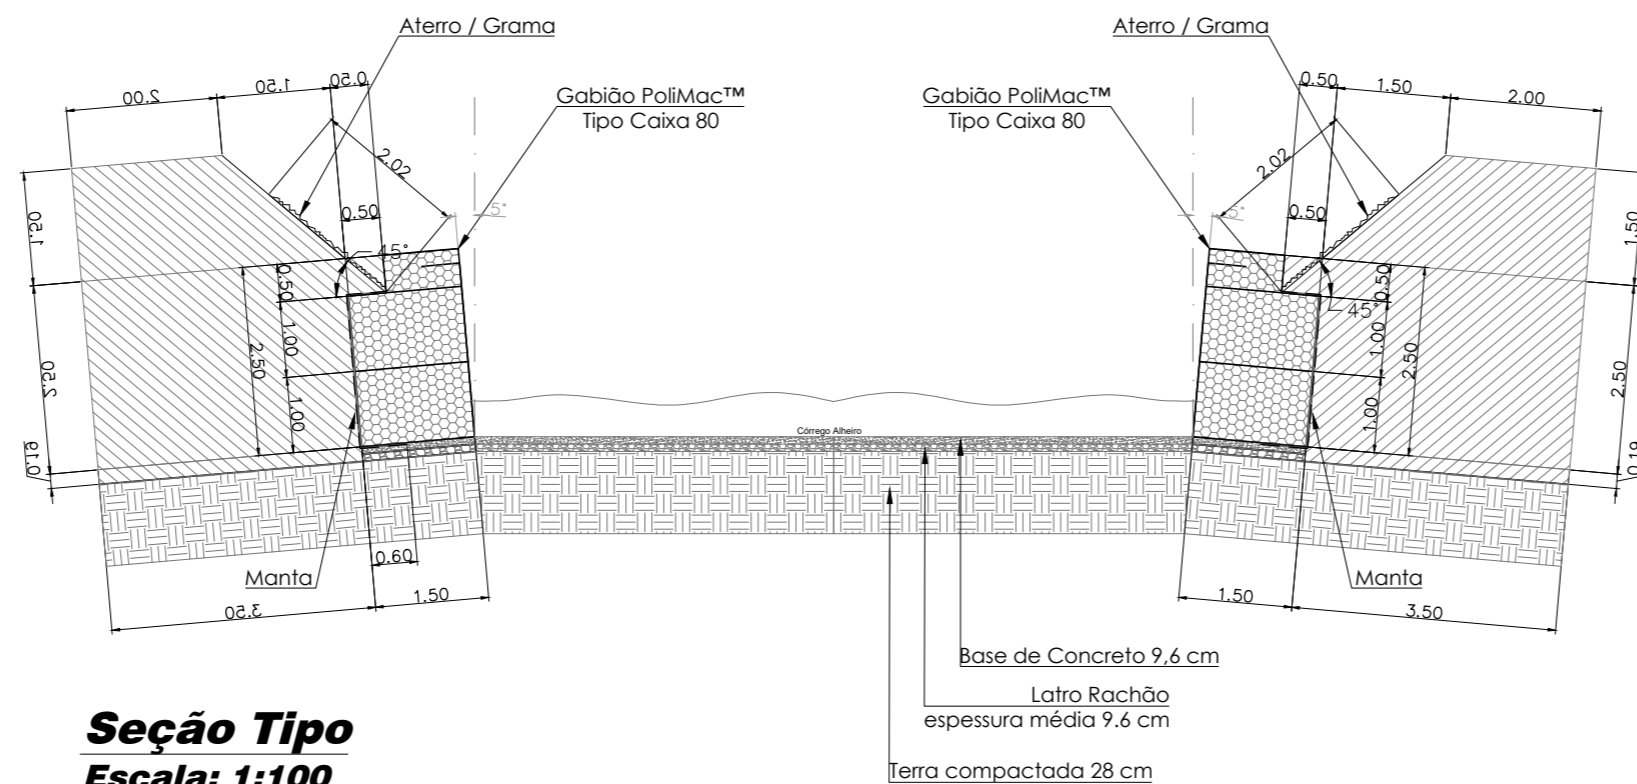

Seção Tipo
Escala: 1:100

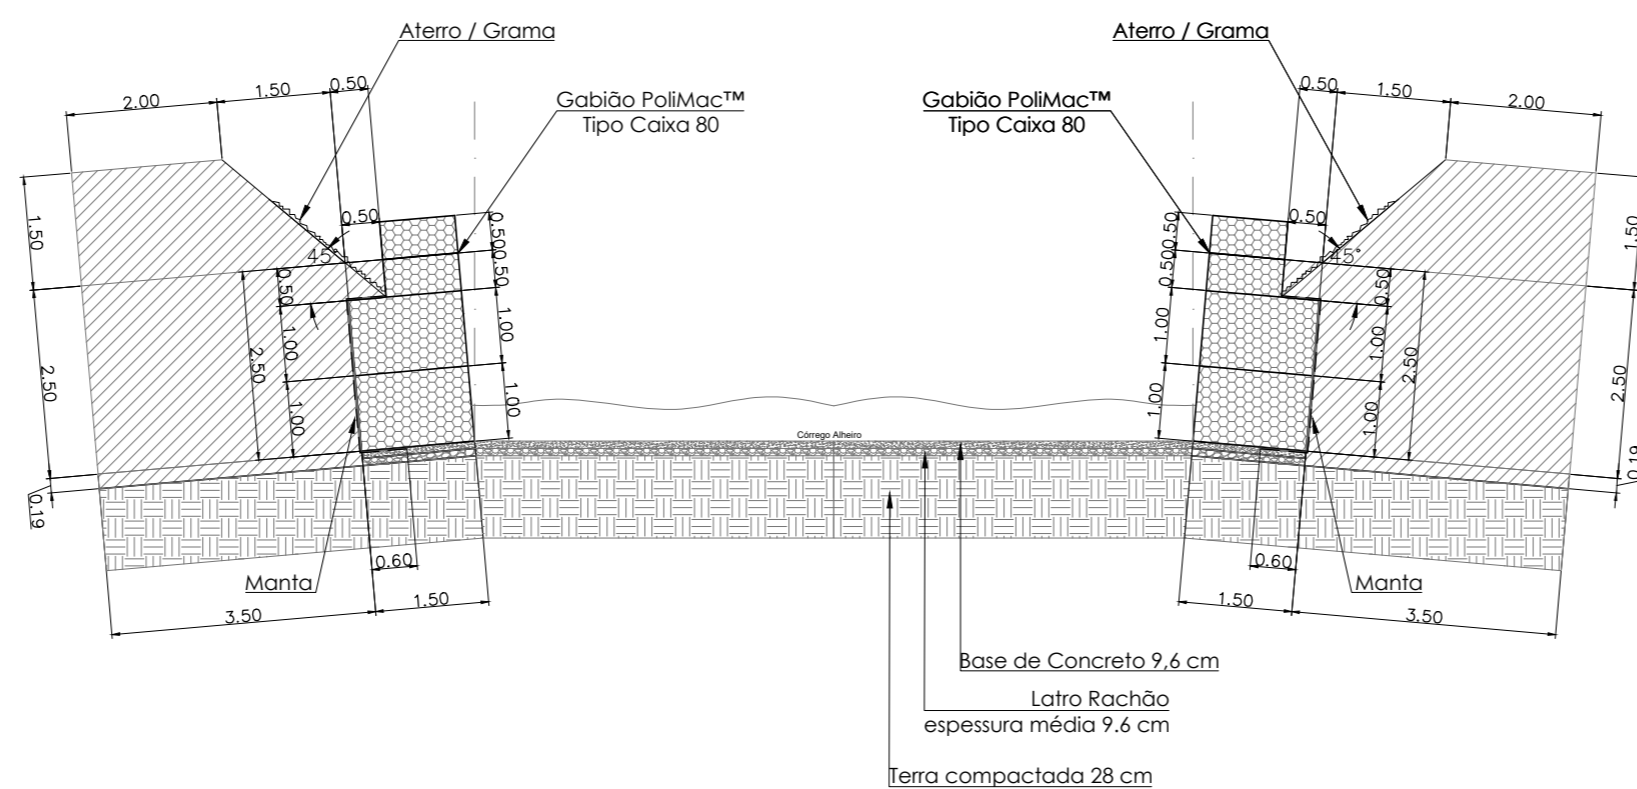

Seção nas Montante e Jusante - 10 metros de extensão cada lado
Escala: 1:100

PROJETO DE COMBATE À EROSÃO

EXECUÇÃO DE CANALIZAÇÃO EM CÓRREGO NO MUNICÍPIO DE PARAPUÁ/SP

INTERESSADO **PREFEITURA MUNICIPAL DE PARAPUÁ**

ESTATÍSTICAS
TRECHO À SER CANALIZADO = 100,00 m

LOCAL
LOC. 22 K 521716,19 E 7591670,71 S
PARAPUÁ - SÃO PAULO
CEP: 17730-000

ESCALA
INDICADA NO PROJETO

DATA
MAIO / 2023

CONTEÚDO DA PRANCHA
CORTE - DETALHAMENTO
DETALHE DOS GABIÕES

PREFEITO MUNICIPAL

DENIS AUGUSTO MISSIATO ARAUJO ESTEVES
ENGENHEIRO CIVIL | CREA/SP: 5069834243

DENIS ESTEVES

ENGENHEIRO CIVIL | CREA/SP: 5069834243

(18) 9.9623-8286 | engdenisesteves@hotmail.com