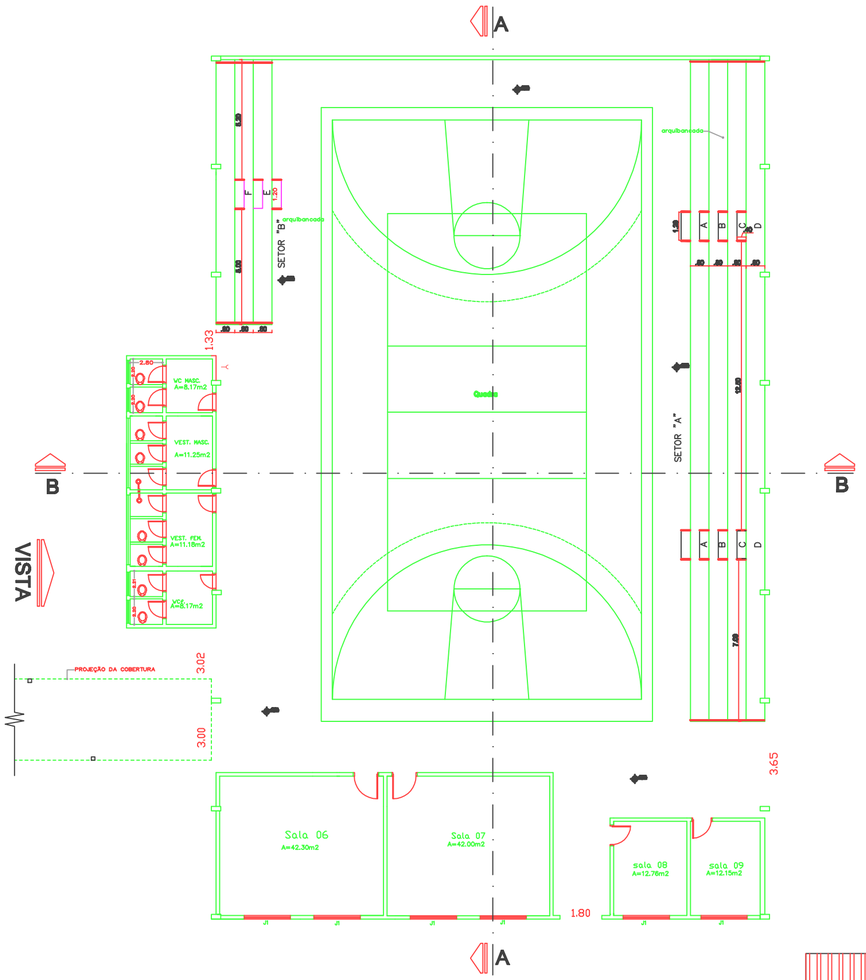

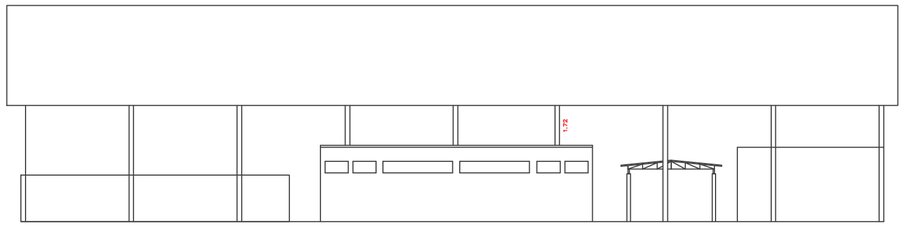

VISTA
ESCALA 1:100

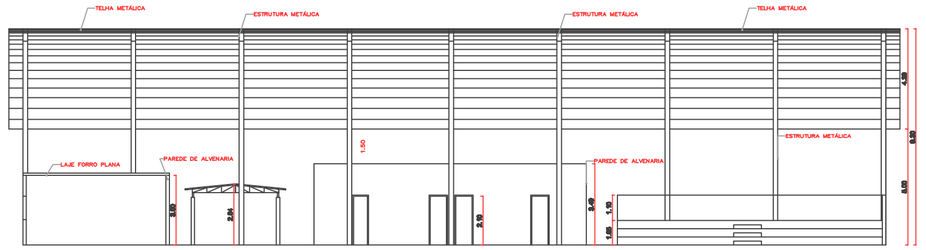

CORTE AA
ESCALA 1:100

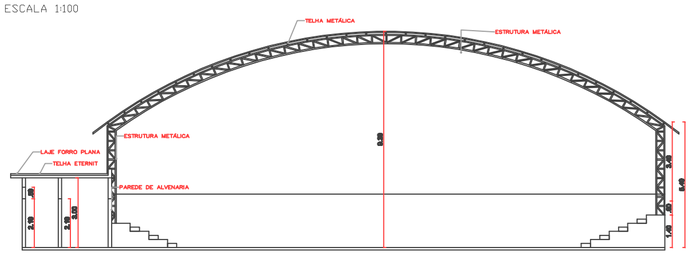

CORTE BB
ESCALA 1:100

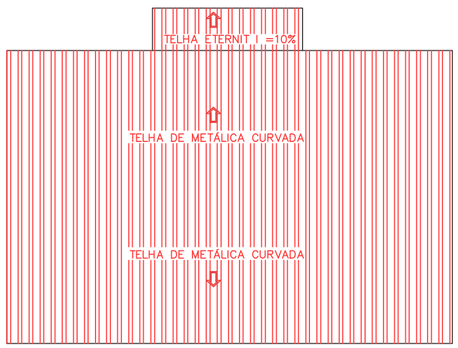

PLANTA DE COBERTURA
ESCALA 1:200

PREFEITURA MUNICIPAL DE PARAPUÃ

ENG. CIVIL/JOSÉ NILSON GREGOLIS
CREA 0601041412

ASSUNTO: PROJETO DE REFORMA			
RESPONSAVEL PELO USO: PREFEITURA MUNICIPAL DE PARAPUÃ			
PROPRIETÁRIO: PREFEITURA MUNICIPAL DE PARAPUÃ			
LOCAL: RUA SÃO LUIZ, 25, PARAPUÃ/SP, CEP: 17730-000			
OCUPAÇÃO: EDUCACIONAL E CULTURA FÍSICA			
RESPONSAVEL TÉCNICO: JOSÉ NILSON GREGOLIS		CREA: 0601041412	
			FOLHA
ÁREA DO TERRENO: 4.050,00m²	ÁREA CONSTRUÍDA: 1.746,28m²	DATA: 31/07/2021	02