



PLANTA BAIXA
ESC: 1:50


FACHADA FRONTAL
RUA RIO GRANDE DO SUL
ESC: 1:50

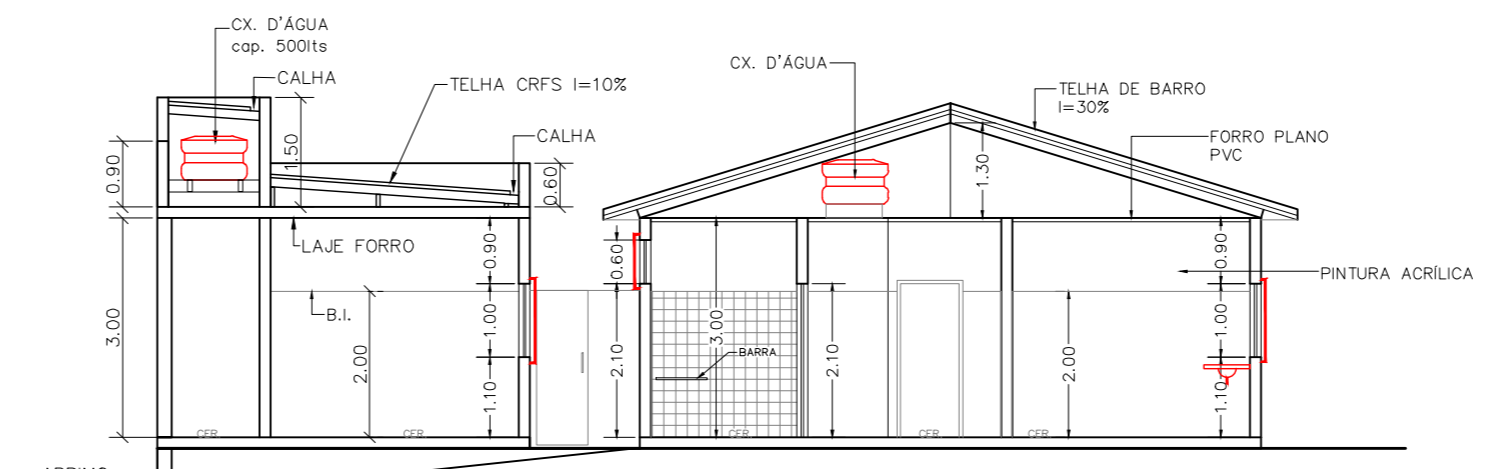


CORTE - A.A.
ESC: 1:100

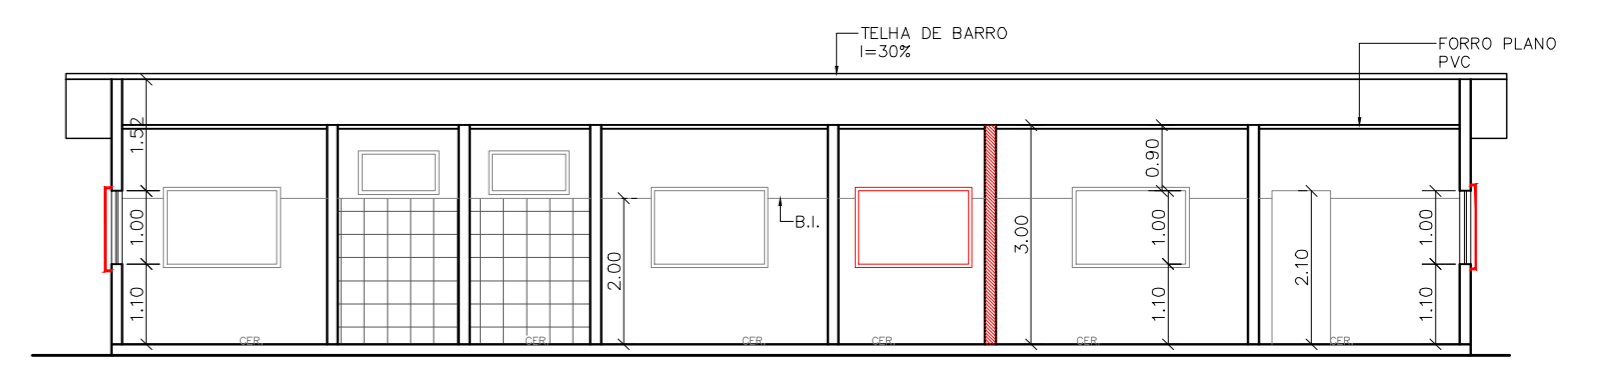


CORTE - B.B.
ESC: 1:100

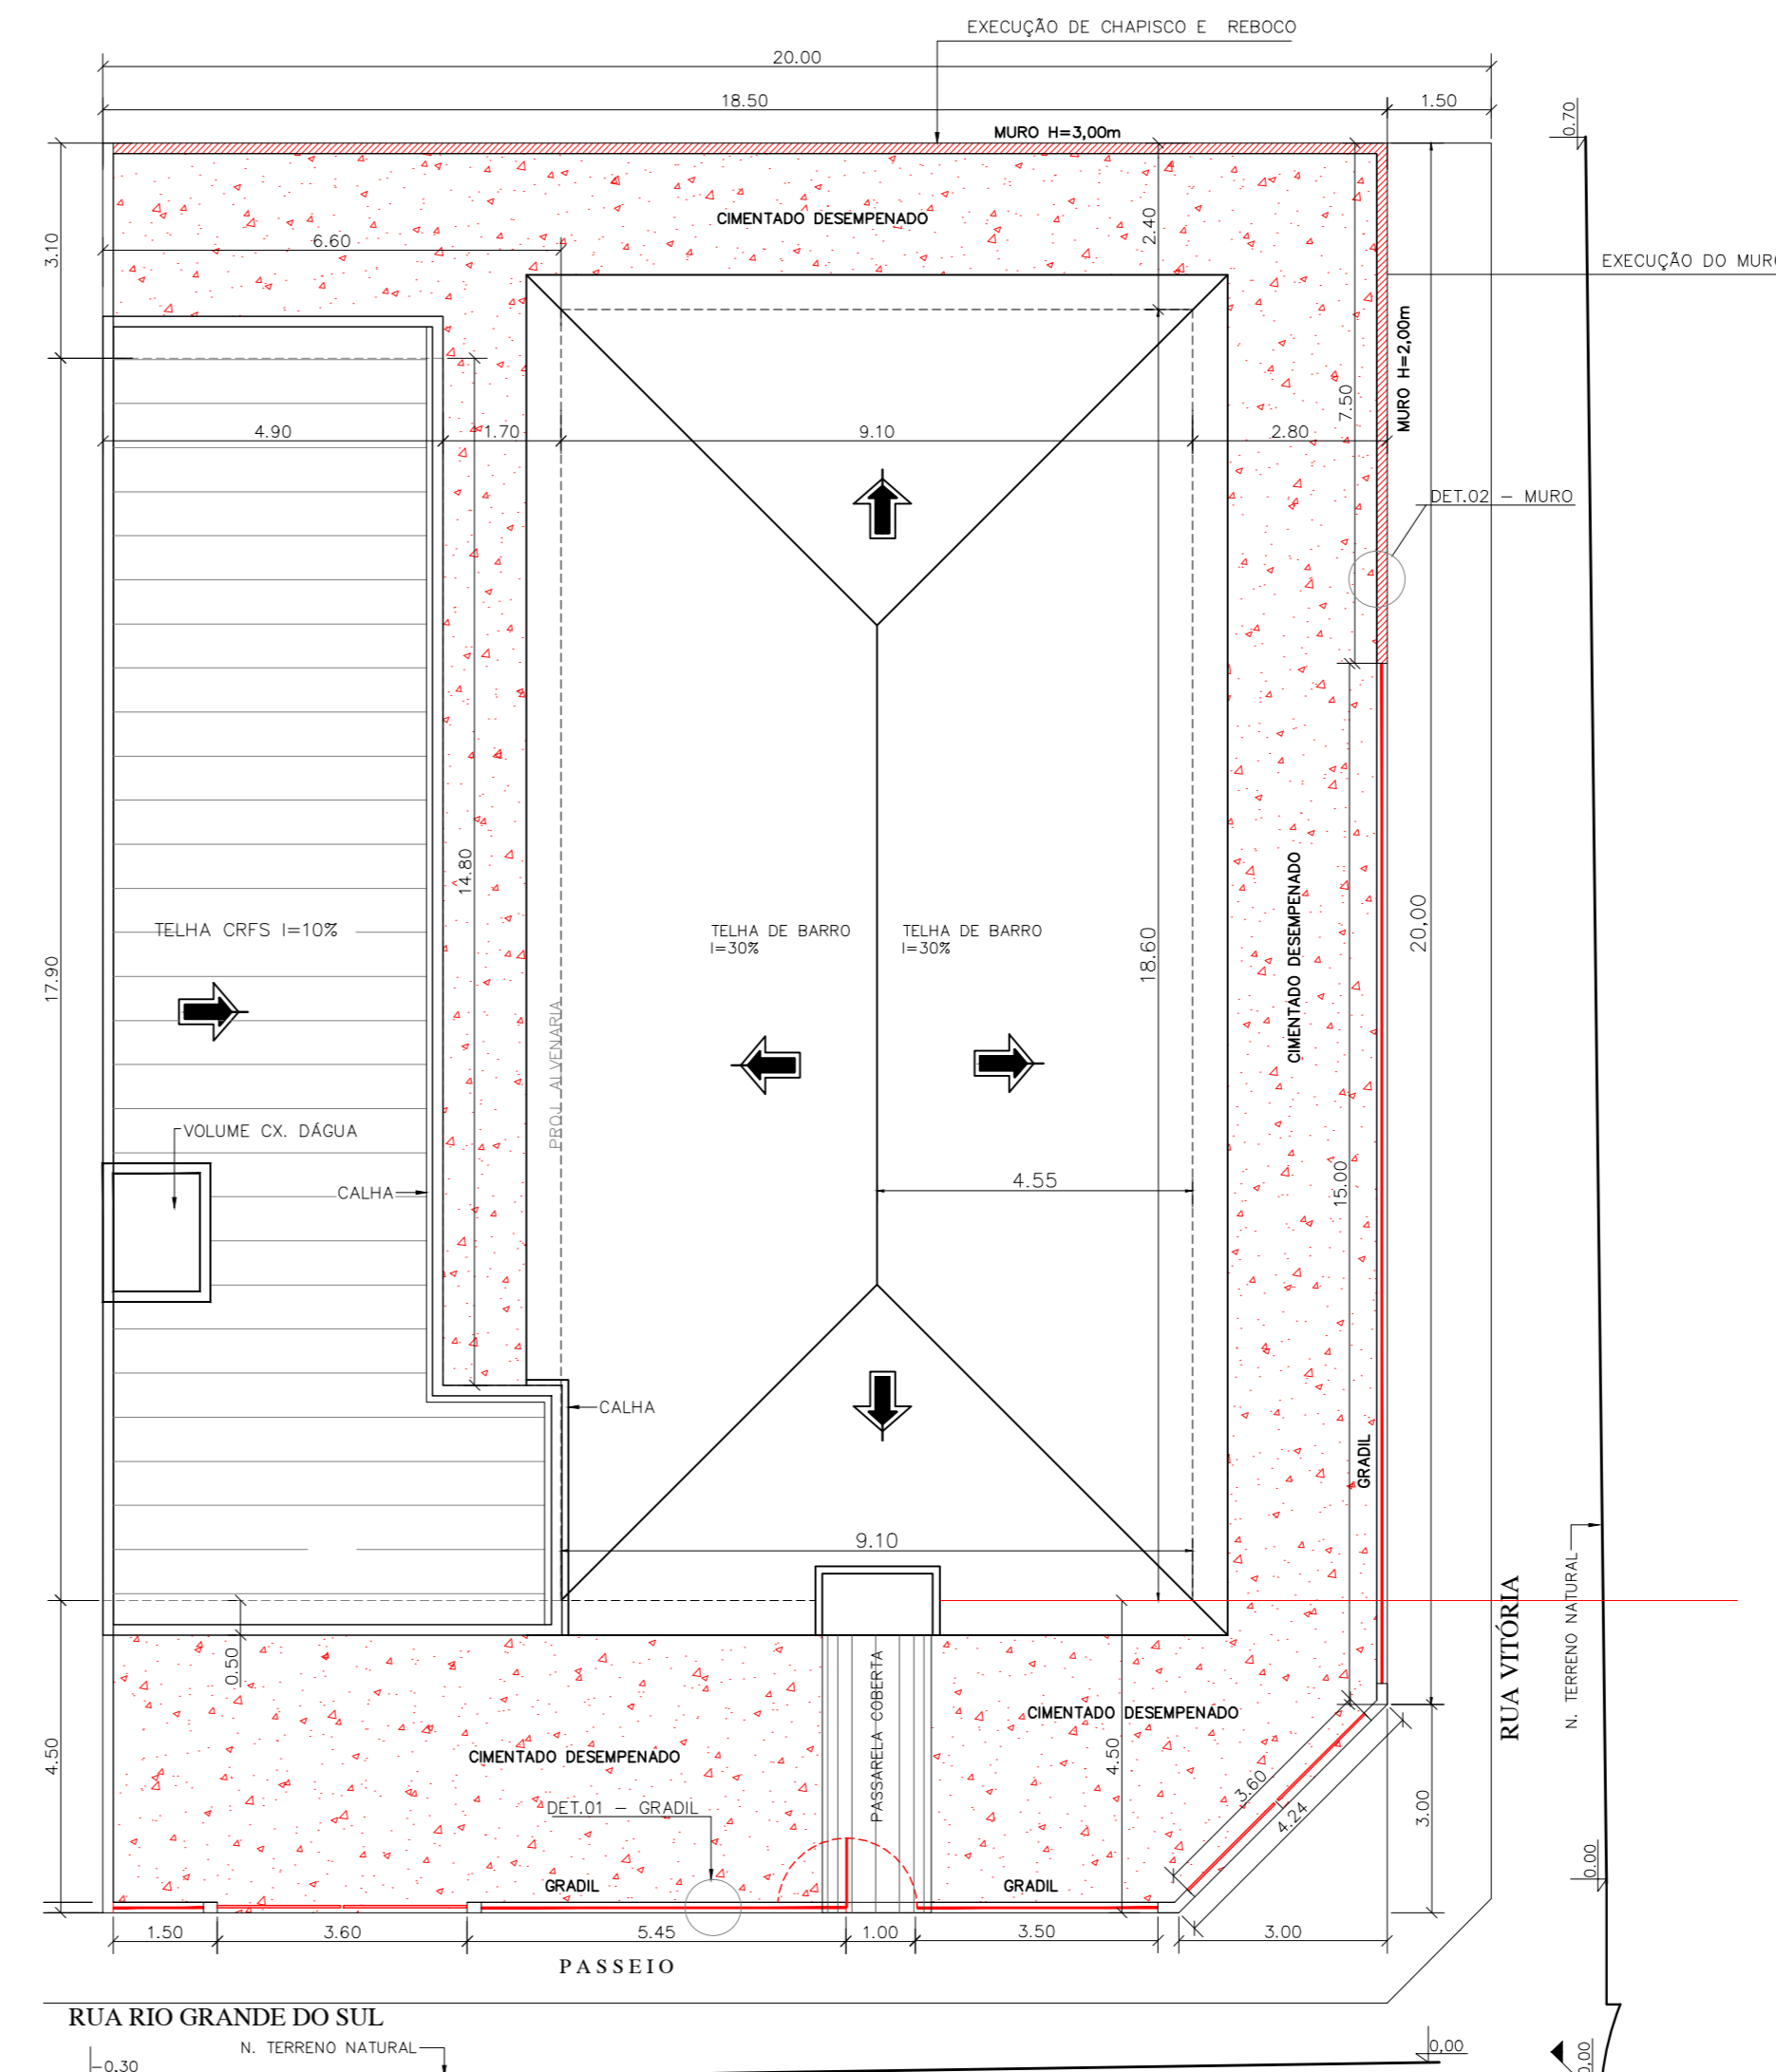

IMPL. E COB.
ESC: 1:100

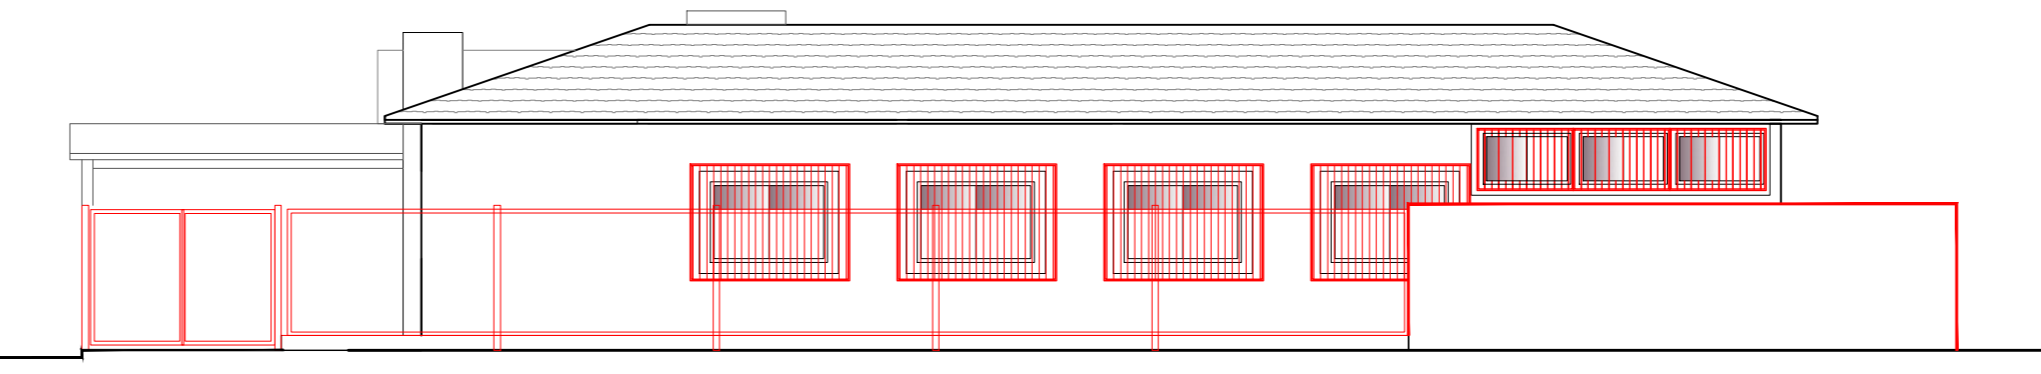

FACHADA LATERAL
RUA VITÓRIA
ESC: 1:100

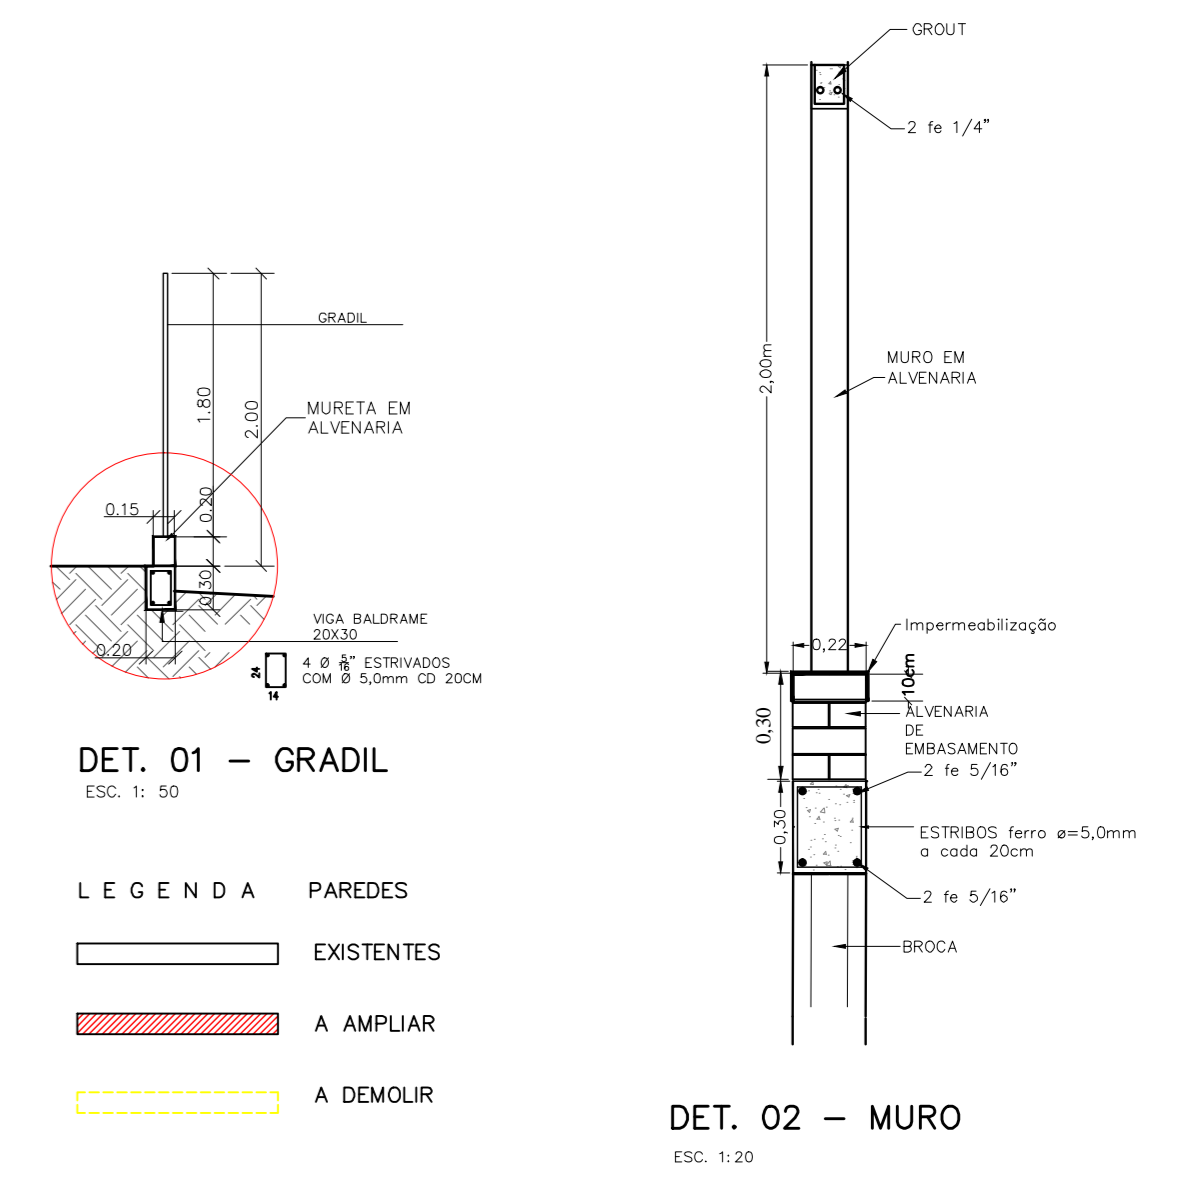

DET. 01 - GRADIL
ESC: 1:50

DET. 02 - MURO
ESC: 1:20


- LEGENDA PAREDES**
- EXISTENTES
 - A AMPLIAR
 - A DEMOLIR

PROJETO DE EDIFICAÇÕES E PONTOS HIDRÁULICOS FOLHA ÚNICA

PROJETO DE REFORMA DA ÁREA EXISTENTE DO PRÉDIO DESTINADO A UNIDADE DE SAÚDE (UBS) RUA RIO GRANDE DO SUL 615 PARAPUÁ-SP

PREFEITURA MUNICIPAL DE PARAPUÁ

ESCALAS INDICADAS

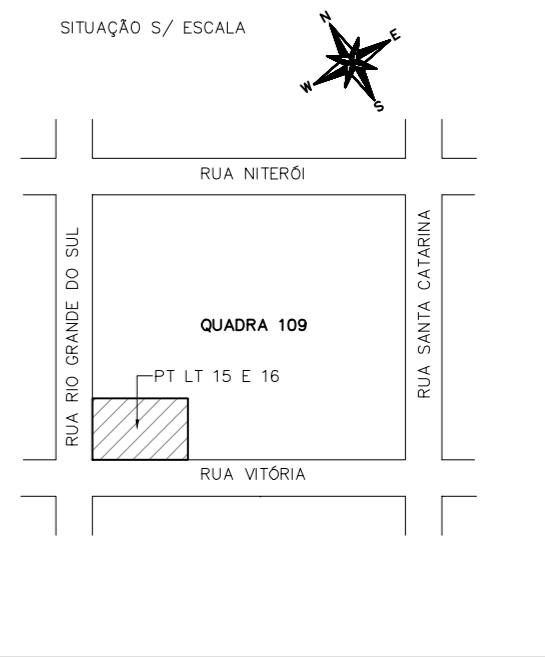

DECLARO QUE A APROVAÇÃO DO PROJETO NÃO IMPLICA NO RECONHECIMENTO POR PARTE DA PREFEITURA DO DIREITO DE PROPRIEDADE DO TERRENO.

PROPRIETÁRIO:
PREFEITURA MUNICIPAL DE PARAPUÁ

ÁREAS:

TERRENO	500,00m²
EXISTENTE (reforma)	169,26m²
AMPLIAÇÃO	92,98m²
TOTAL	265,20m²

AUTOR RESP. DO PROJETO
JOSE NILSON GREGOLIS
CREA- 060 104 141 2
ENGENHEIRO CIVIL
E-MAIL: gregolis@terra.com.br

DES.: Elaine C. Sprcott / DATA: ABR/2017

RESERVADO PARA APROVAÇÕES: