




(RUA PARÁ)
CORTE B.B.
ESC. 1:100

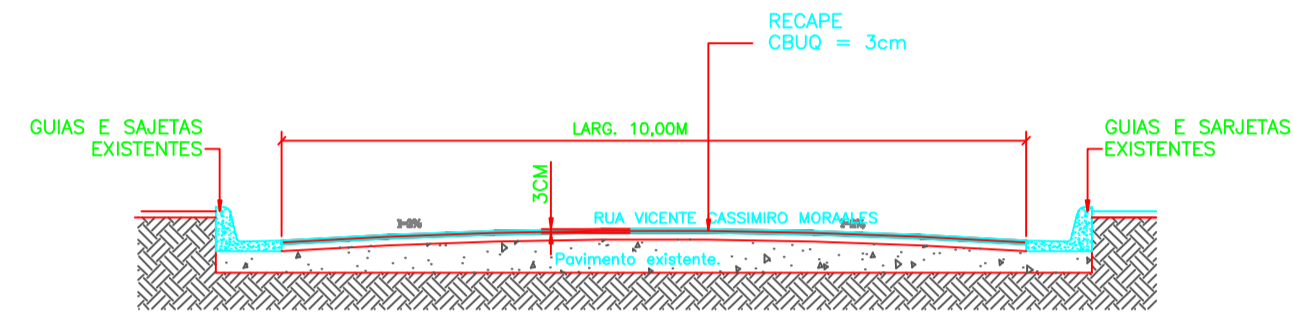


(RUA VICENTE CASSIMIRO MORALES)
CORTE B.B.
ESC. 1:100

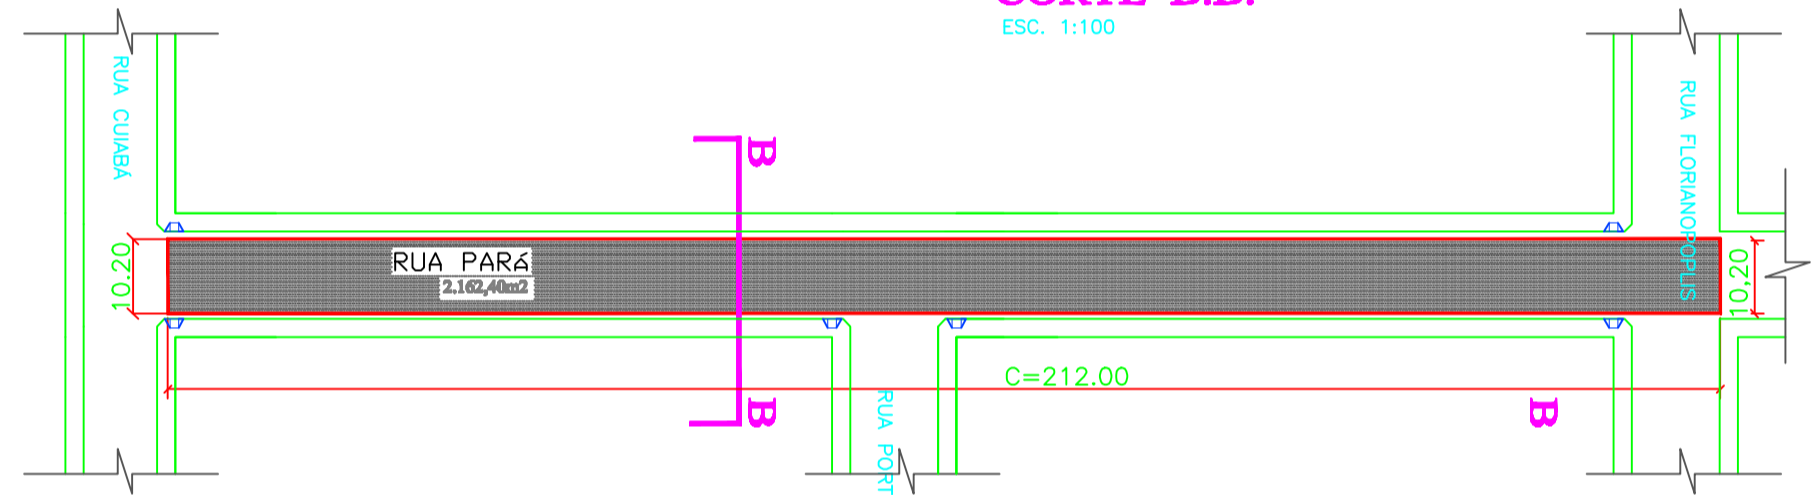


02 (RUA PARÁ) Trecho Único
PLANTA DE LOCAÇÃO
ESC. 1:1000

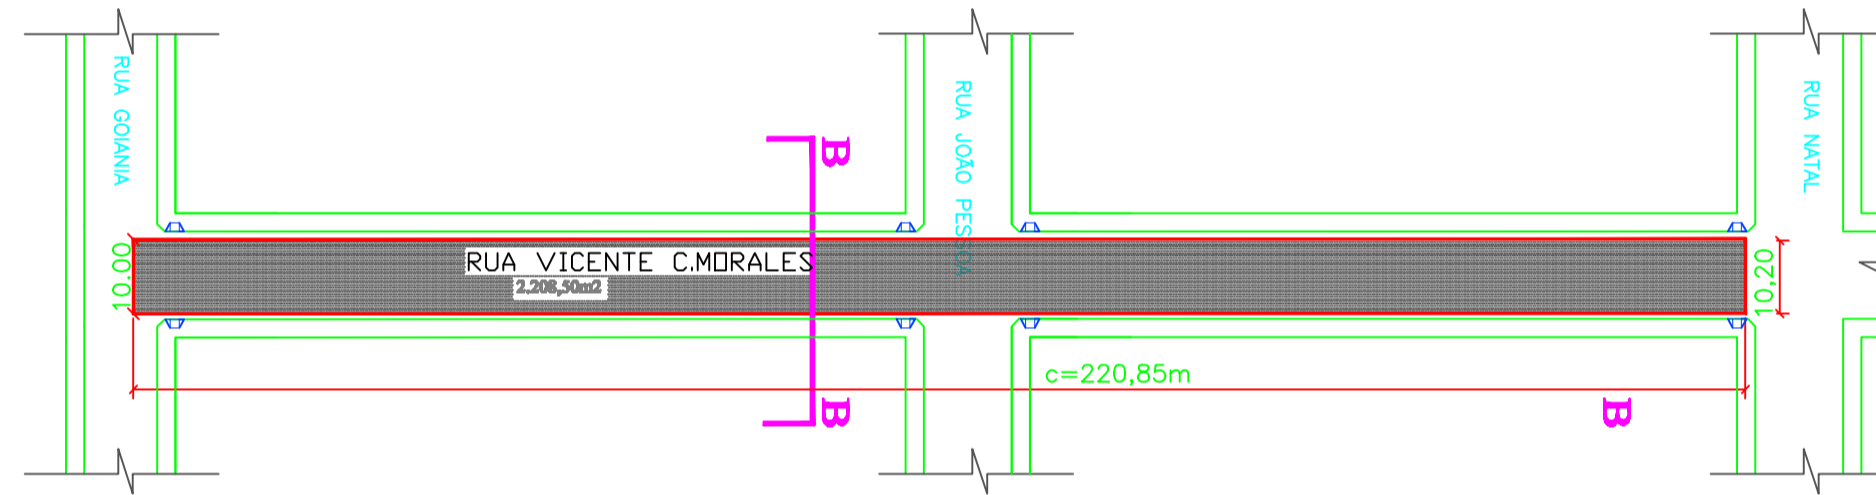


02 (RUA VICENTE CASSIMIRO MORALES)
PLANTA DE LOCAÇÃO
ESC. 1:1000

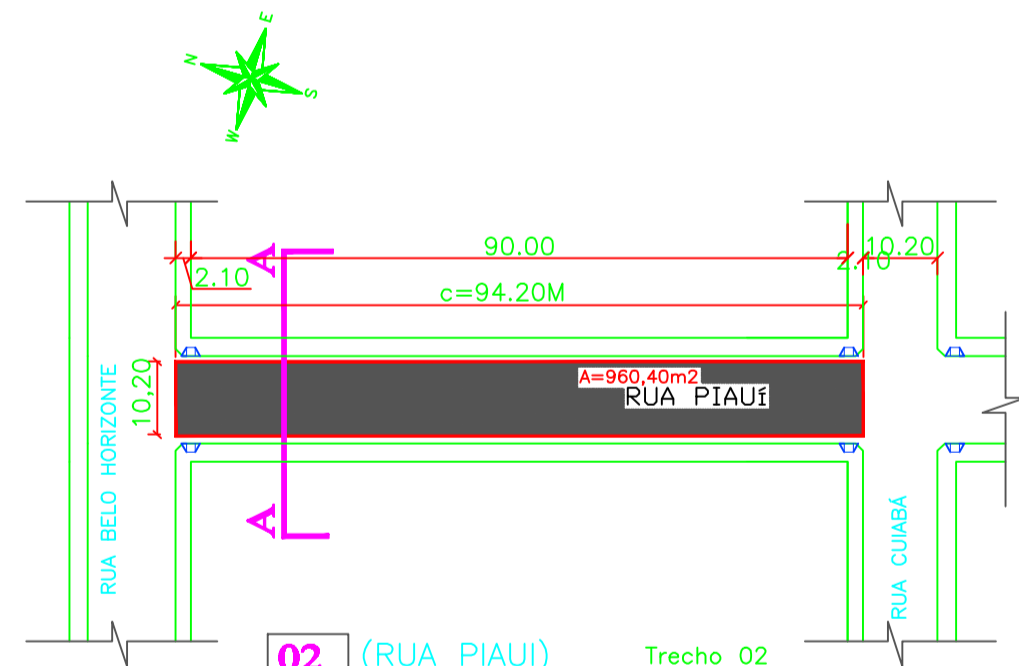

02 (RUA PIAUI) Trecho 02
PLANTA DE LOCAÇÃO
ESC. 1:1000

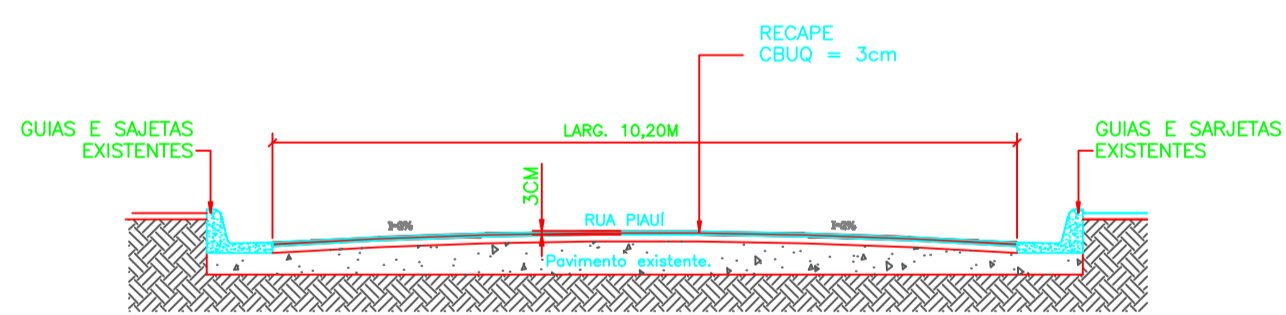

(RUA PIAUI)
CORTE A.A.
ESC. 1:100

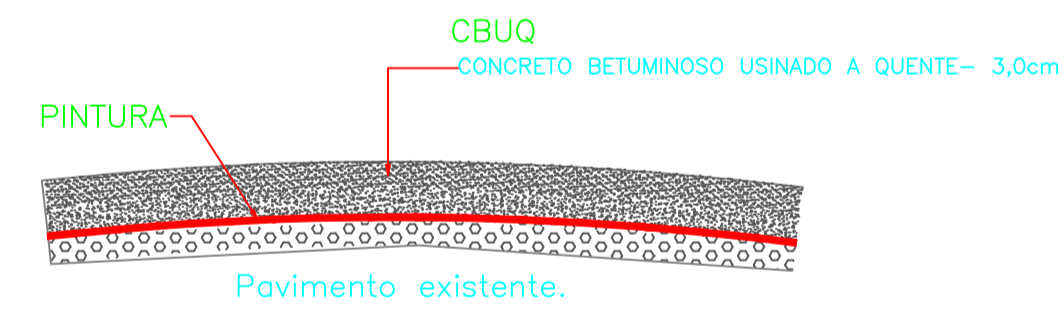

DET. DOS REVESTIMENTOS - CBUQ
S/ ESC.

**PROJETO DE INFRA ESTRUTURA URBANA
PLANTA E CORTES DAS RUAS**

FOLHA
02

TÍTULO
PROJETO DE INFRAESTRUTURA URBANA
PROGRAMA
RECURSO PRÓPRIO
OBJETO
RECAPEAMENTO ASFÁLTICO EM CBUQ
LOCAL:
TRECHO DA RUA PARÁ E OUTRAS
PARAPUÁ, SP
PROPRIETÁRIO:
PREFEITURA MUNICIPAL DE PARAPUÁ

ESCALAS INDICADAS

SITUAÇÃO S/ ESCALA

DECLARO QUE A APROVAÇÃO DO PROJETO NÃO IMPLICA NO RECONHECIMENTO POR PARTE DA PREFEITURA DO DIREITO DE PROPRIEDADE DO TERRENO.

VER MAPA FOLHA 01

INTERESSADO
PREFEITURA MUNICIPAL

TRECHOS:	COMPRIMENTO	ÁREA
01 - RUA PARÁ	10,20x212,00	2.162,40m ²
02 - RUA PIAUI	10,20x94,20	960,84m ²
03 - RUA VICENTE CASSIMIRO MORALES	10,00x220,85	2.208,50m ²
T O T A L		5.331,74m²

AUTOR e RESP. TÉCNICO
JOSÉ NILSON GREGOLIS
CREA- 0601041412
ENGENHEIRO CIVIL
E-mail: jgregolis@terra.com.br

ART.

Chaine Spracotti
Engenheiro Civil
CREA- 0601041412

JAN 2022