PRODUCED BY AN AUTODESK EDUCATIONAL PRODUCT

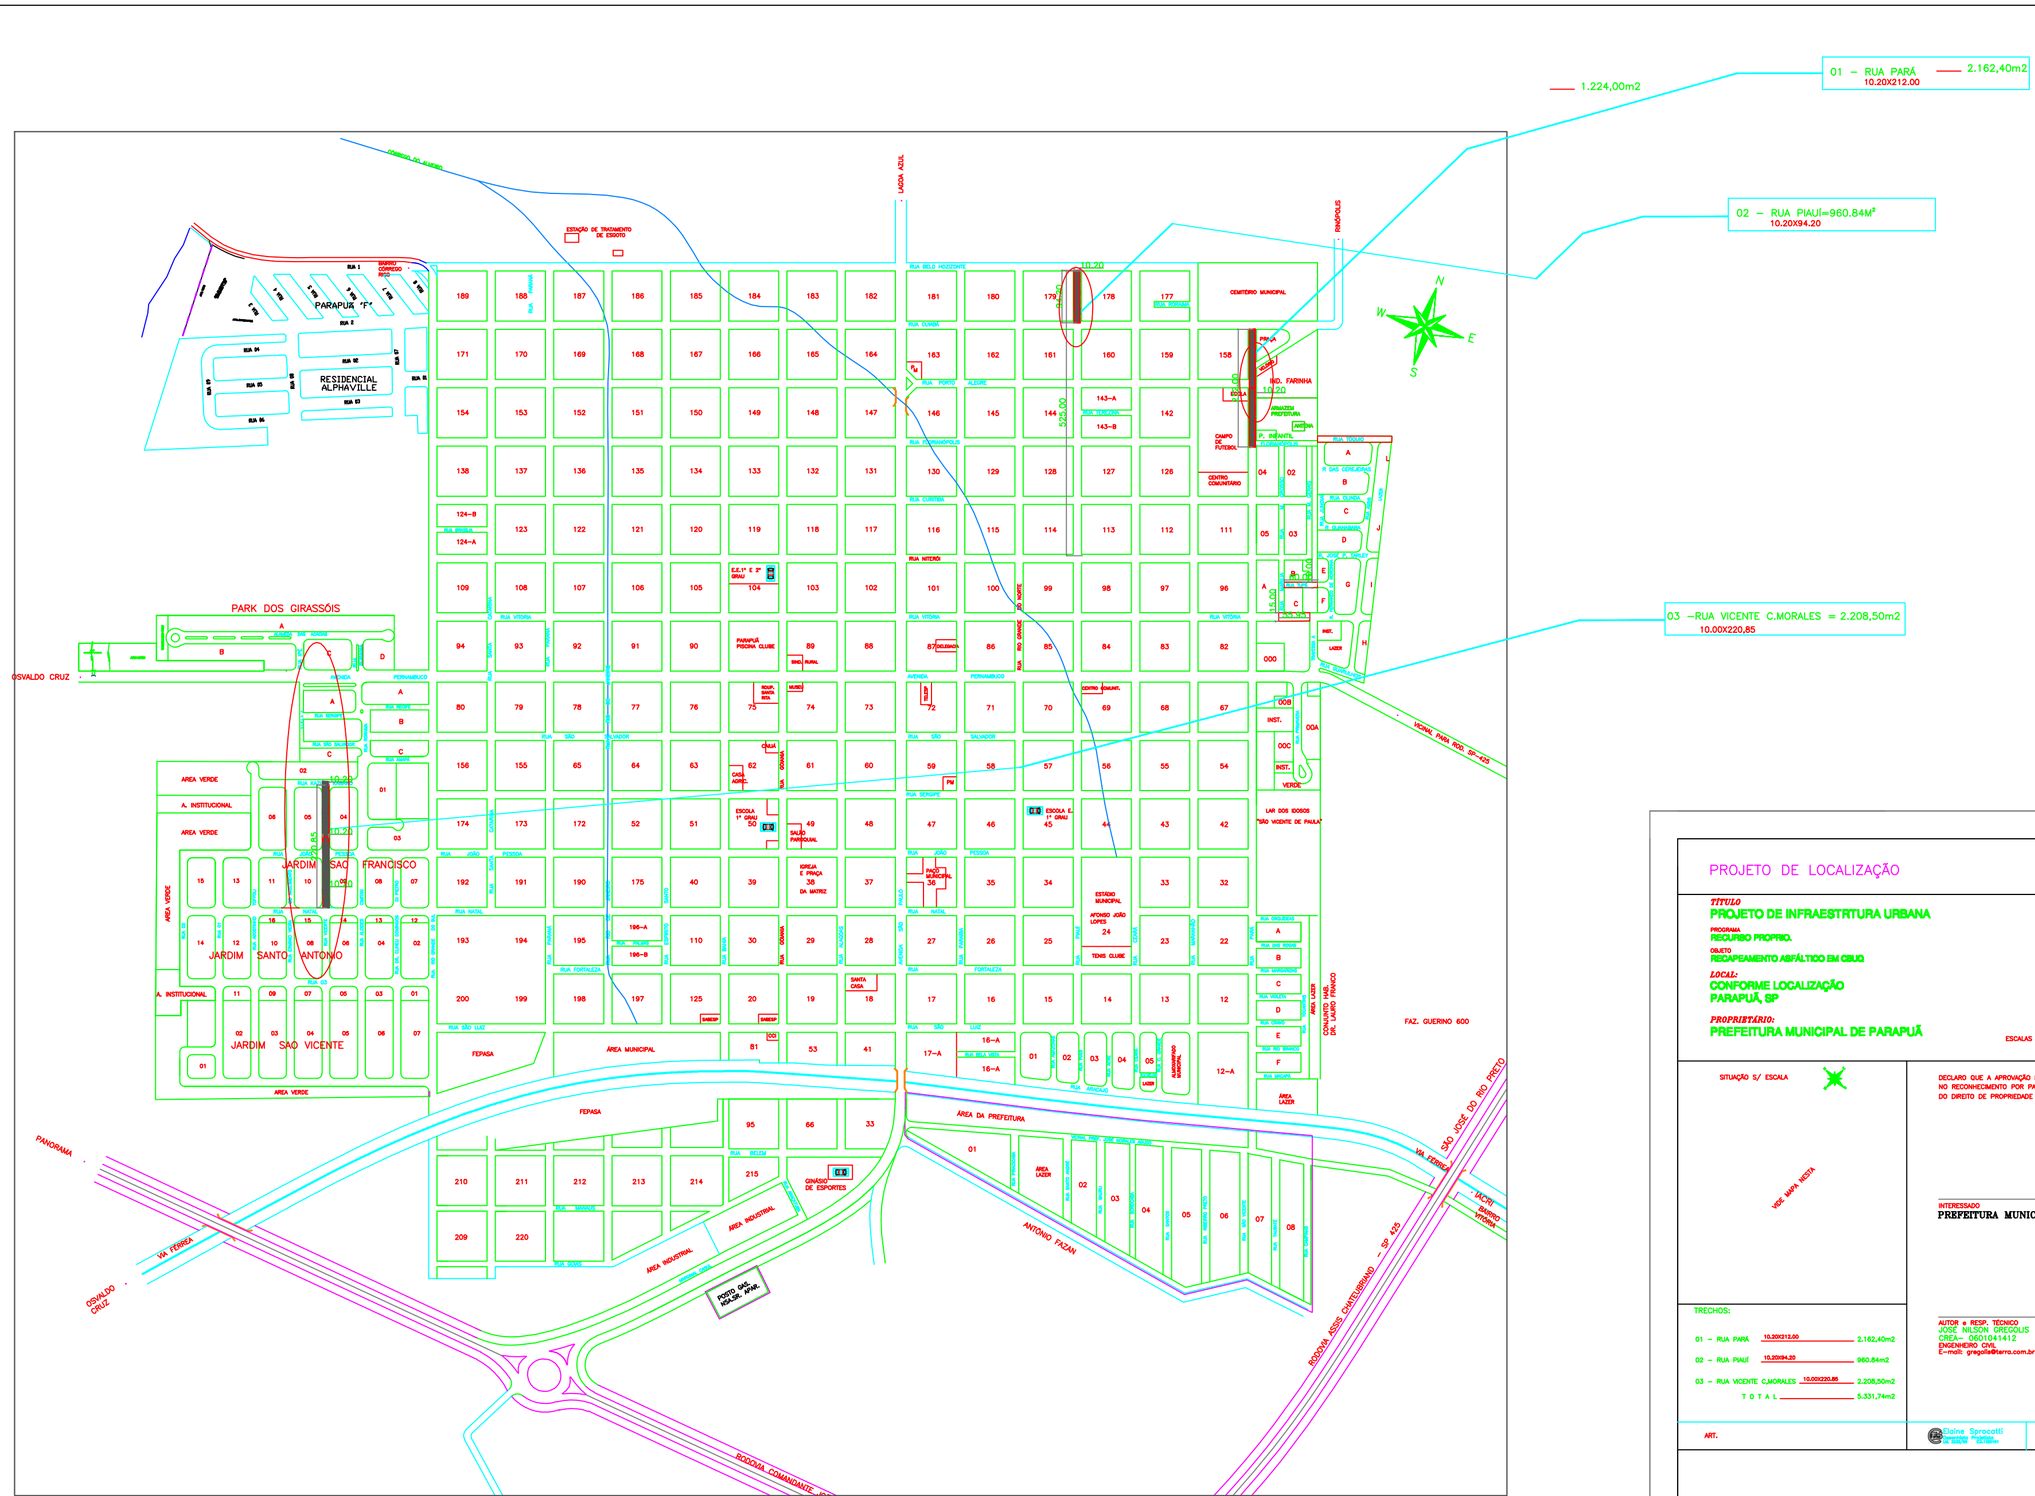

PLANTA DE LOCALIZAÇÃO

ESC 1: 500

PROJETO DE LOCALIZAÇÃO

FOLHA 01

TÍTULO
PROJETO DE INFRAESTRITURA URBANA

PROGRAMA
RECURSO PROPRIO.

OBJETO
RECAPEAMENTO ASFÁLTICO EM CBUQ

LOCAL:
CONFORME LOCALIZAÇÃO
PARAPUÃ, SP

PROPRIETÁRIO:
PREFEITURA MUNICIPAL DE PARAPUÃ

ESCALAS INDICADAS

SITUAÇÃO S/ ESCALA

VIDE MAPA ANEXA

DECLARO QUE A APROVAÇÃO DO PROJETO NÃO IMPLICA NO RECONHECIMENTO POR PARTE DA PREFEITURA DO DIREITO DE PROPRIEDADE DO TERRENO.

INTERESSADO
PREFEITURA MUNICIPAL

TRECHOS:

01 – RUA PARÁ	10.20X212.00	2.162,40m2
02 – RUA PIAUÍ	10.20X94.20	960.84m2
03 – RUA VICENTE C.MORALES	10.00X220,85	2.208,50m2
T O T A L		5.331,74m2

AUTOR e RESP. TÉCNICO
JOSÉ NILSON CRECOUS
CREA– 0601041412
ENGENHEIRO CIVIL
E–mail: gregolla@terra.com.br

ART.

Elaine Sprocatti
Corretora Pública
Nº 00016 - SCMSP

JAN 2022

PRODUCED BY AN AUTODESK EDUCATIONAL PRODUCT

PRODUCED BY AN AUTODESK EDUCATIONAL PRODUCT