



01 (RUA GOIANIA)
PLANTA DE LOCAÇÃO
ESC: 1:1000

| | |
|--------------|------------------------------|
| Trecho 01 | 958,80m ² |
| Trecho 02 | 958,80m ² |
| Trecho 03 | 958,80m ² |
| Trecho 04 | 958,80m ² |
| TOTAL | 3.835,20m² |

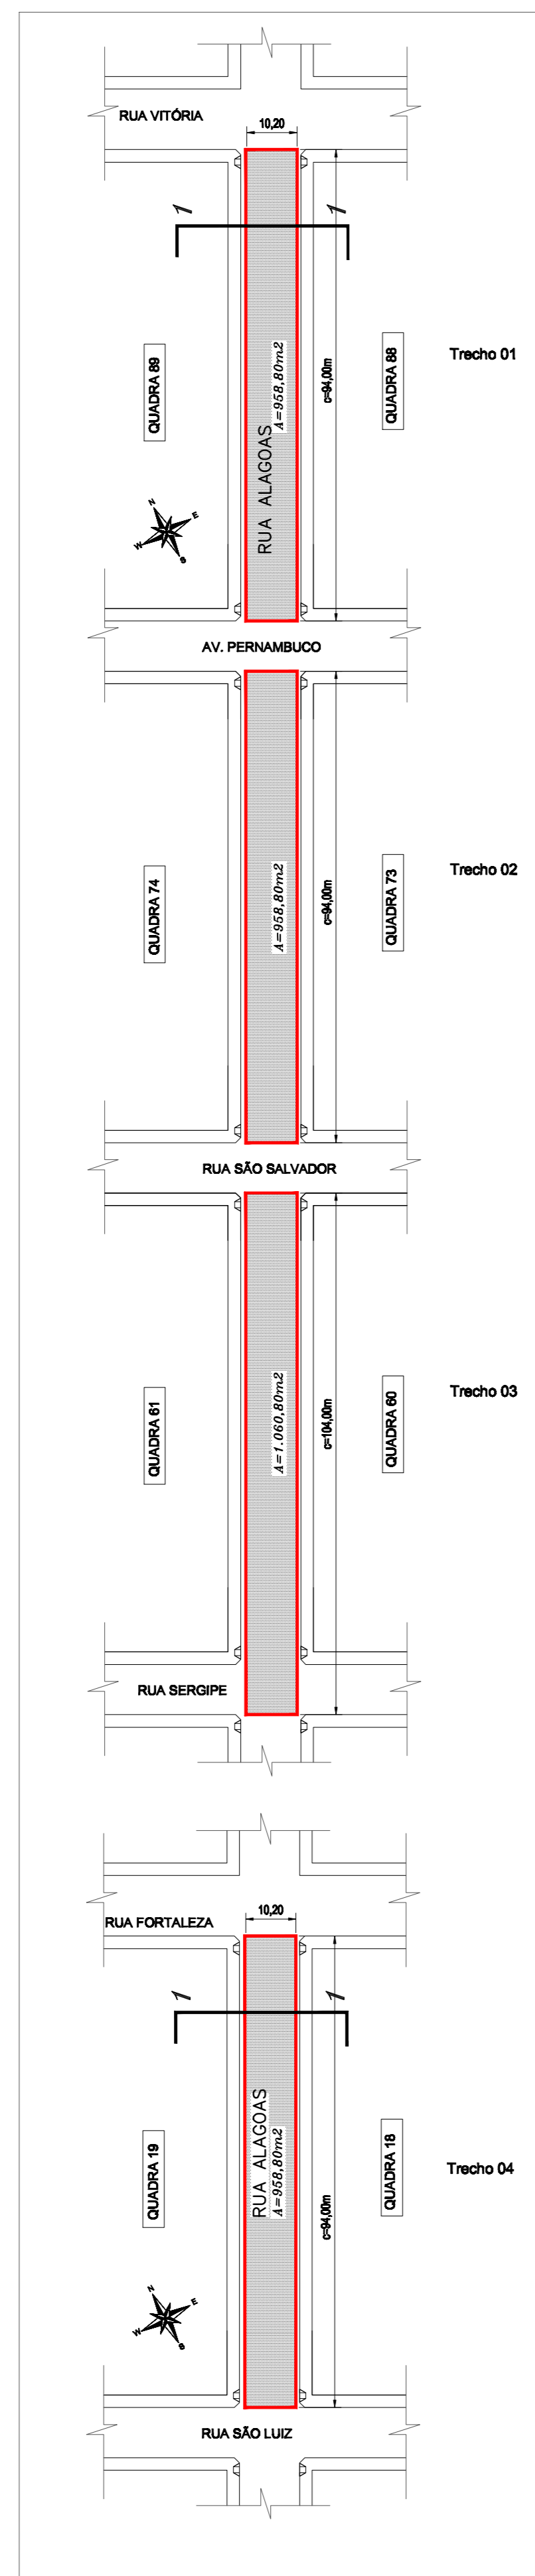


02 (RUA ALAGOAS)
PLANTA DE LOCAÇÃO
ESC: 1:1000

| | |
|--------------|------------------------------|
| Trecho 01 | 958,80m ² |
| Trecho 02 | 958,80m ² |
| Trecho 03 | 1080,80m ² |
| Trecho 04 | 958,80m ² |
| TOTAL | 3.937,20m² |

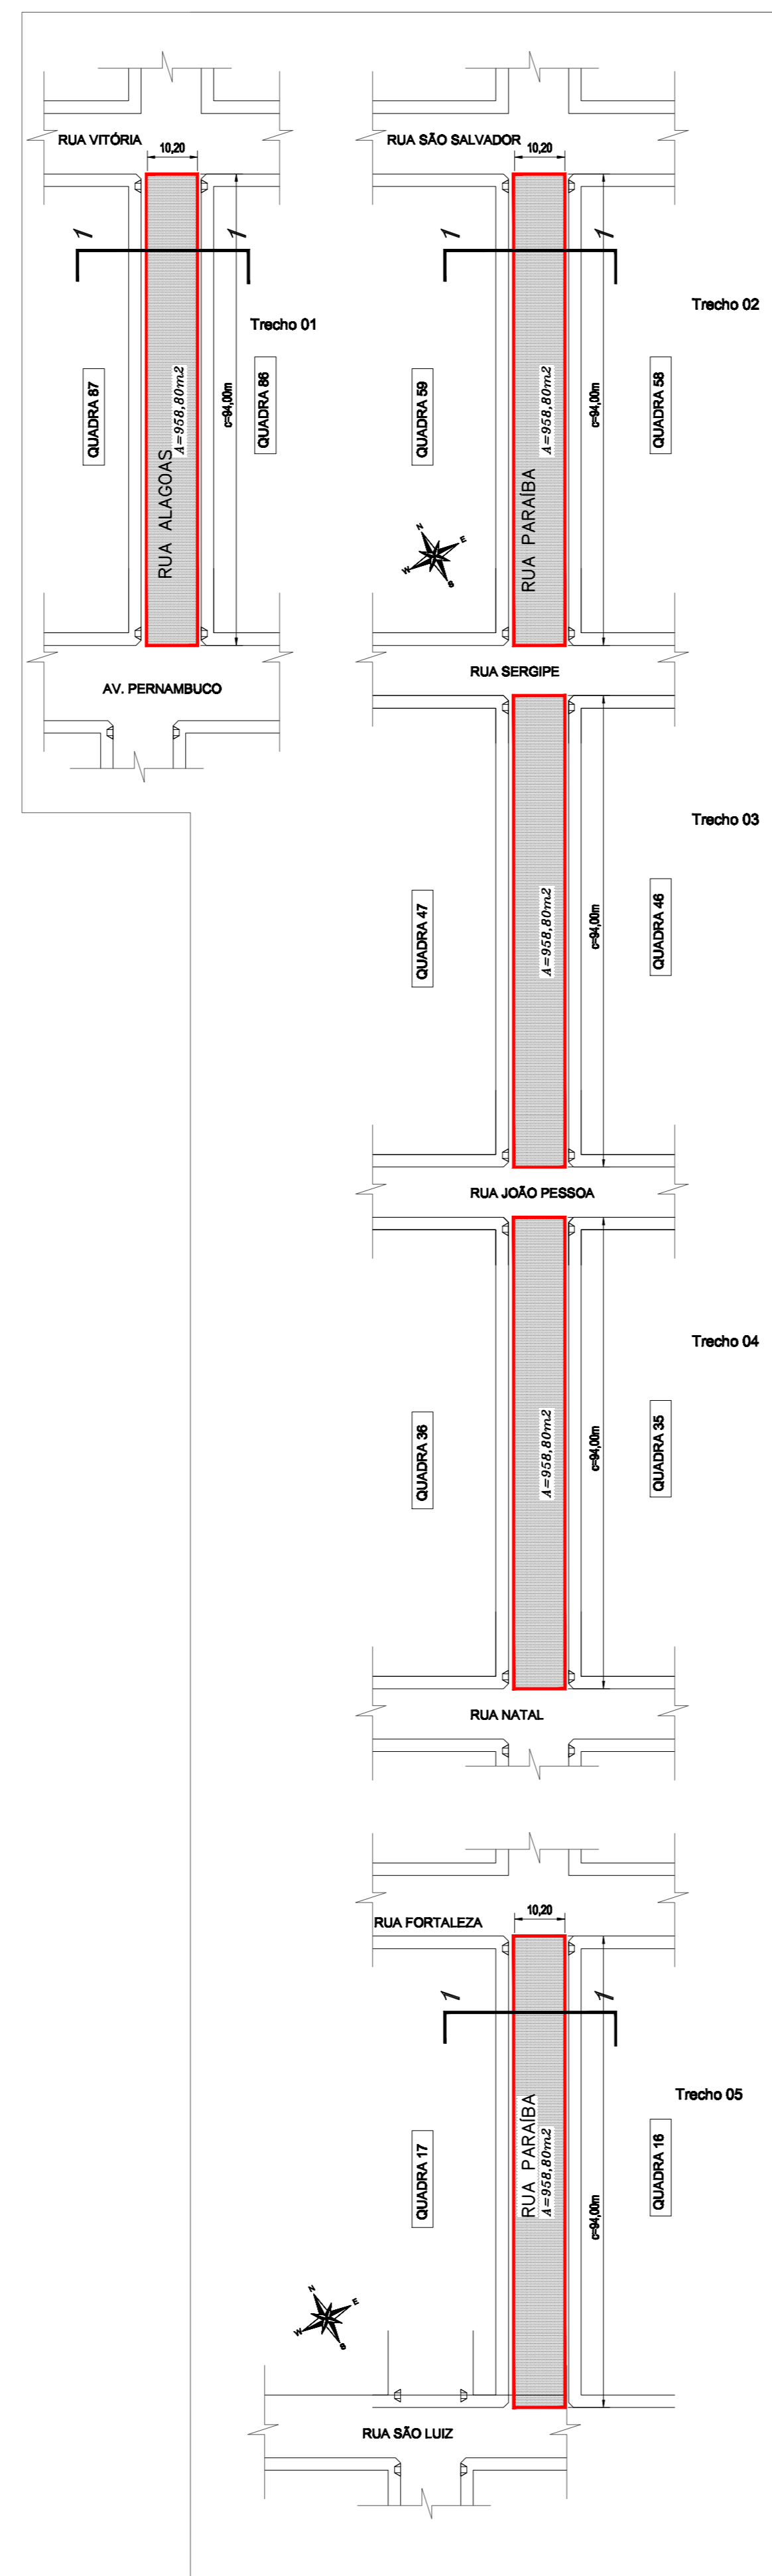


03 (RUA PARAIBA)
PLANTA DE LOCAÇÃO
ESC: 1:1000

| | |
|--------------|------------------------------|
| Trecho 01 | 958,80m ² |
| Trecho 02 | 958,80m ² |
| Trecho 03 | 958,80m ² |
| Trecho 04 | 958,80m ² |
| Trecho 05 | 958,80m ² |
| TOTAL | 4.784,00m² |

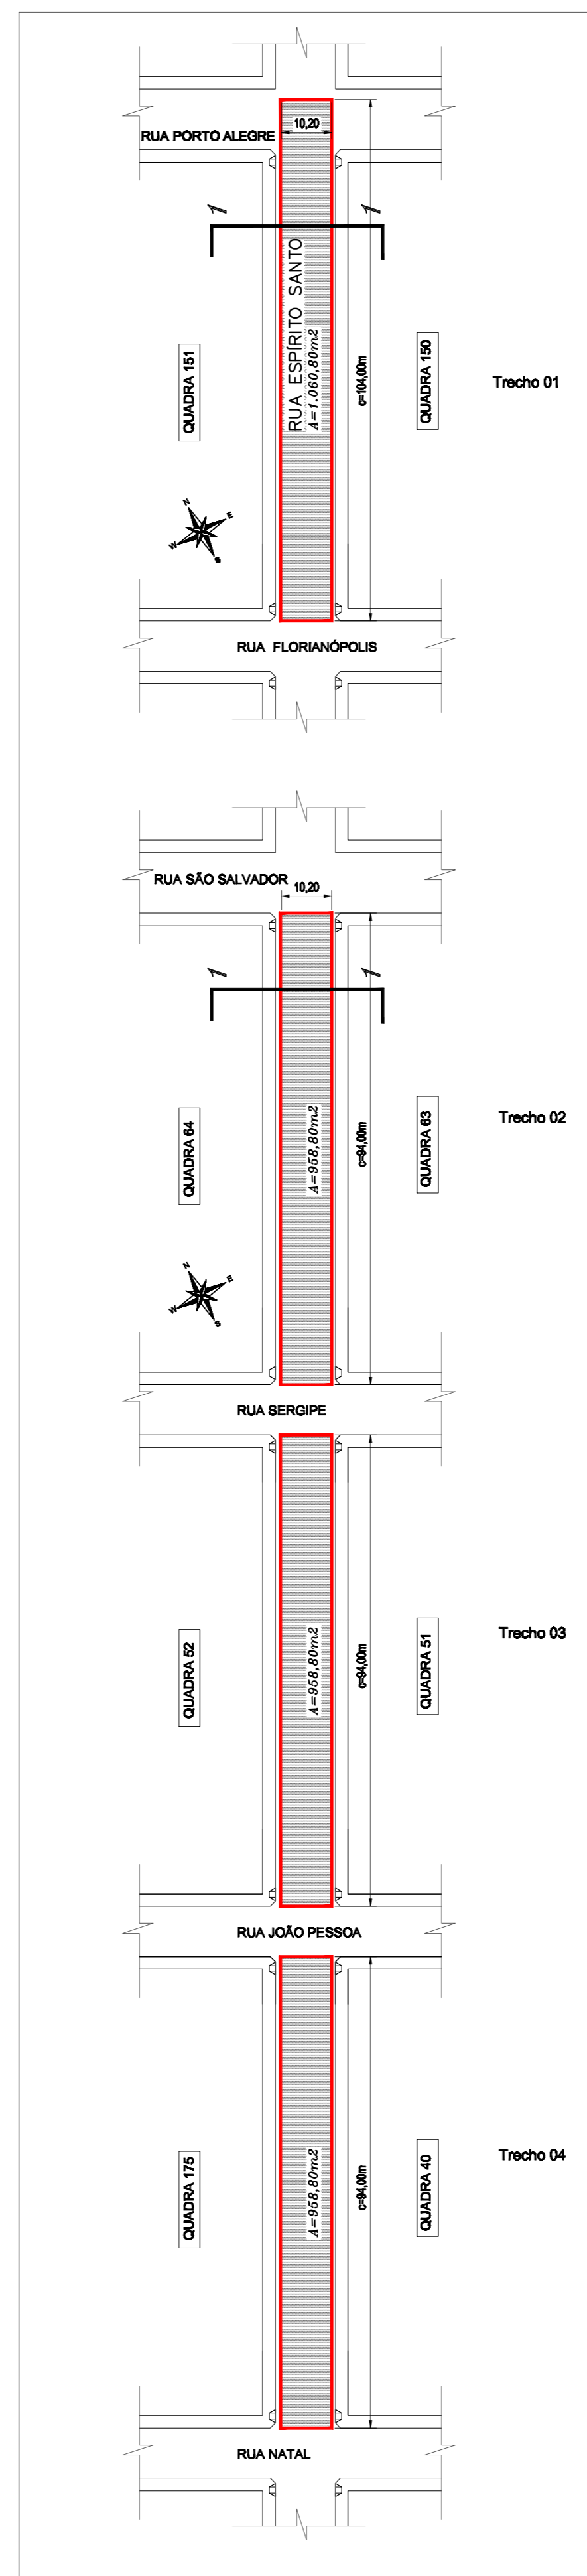


06 (RUA ESPÍRITO SANTO)
PLANTA DE LOCAÇÃO
ESC: 1:1000

| | |
|--------------|------------------------------|
| Trecho 01 | 1080,80m ² |
| Trecho 02 | 958,80m ² |
| Trecho 03 | 958,80m ² |
| Trecho 04 | 958,80m ² |
| TOTAL | 3.937,20m² |

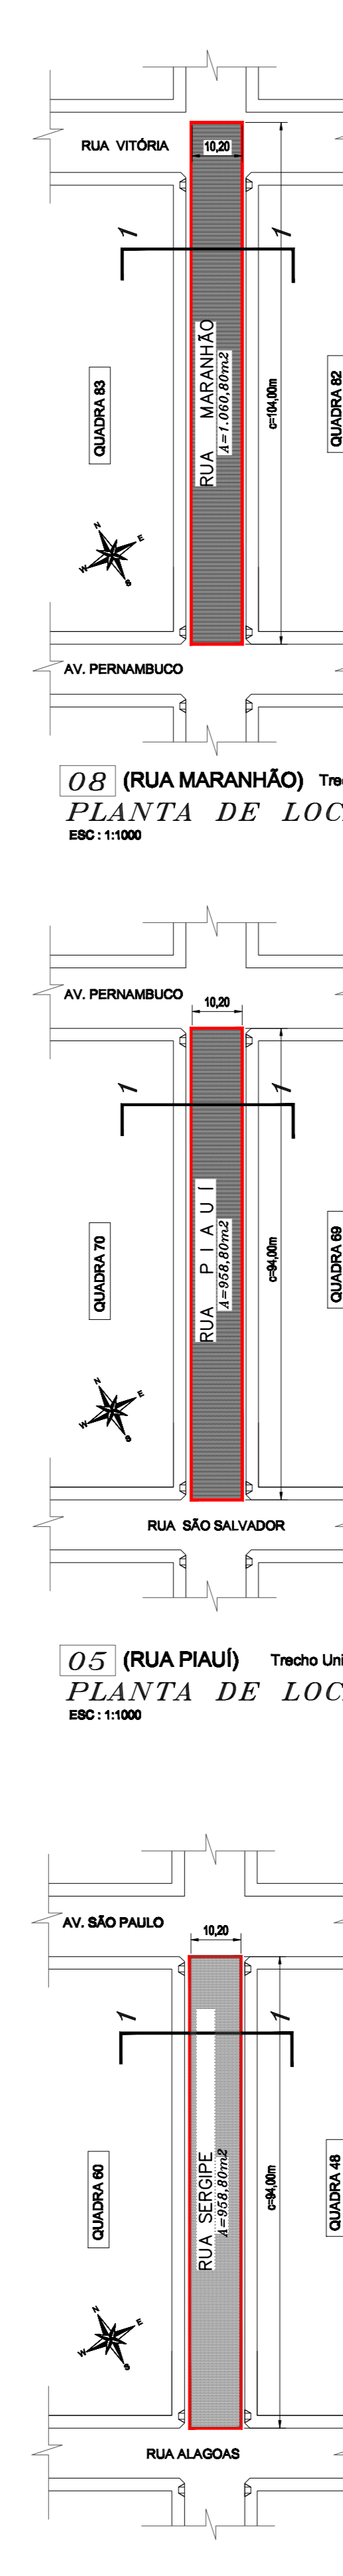


04 (RUA SERGIPE)
PLANTA DE LOCAÇÃO
ESC: 1:1000





| | |
|--------------|----------------------------|
| Trecho Único | 958,80m ² |
| TOTAL | 958,80m² |

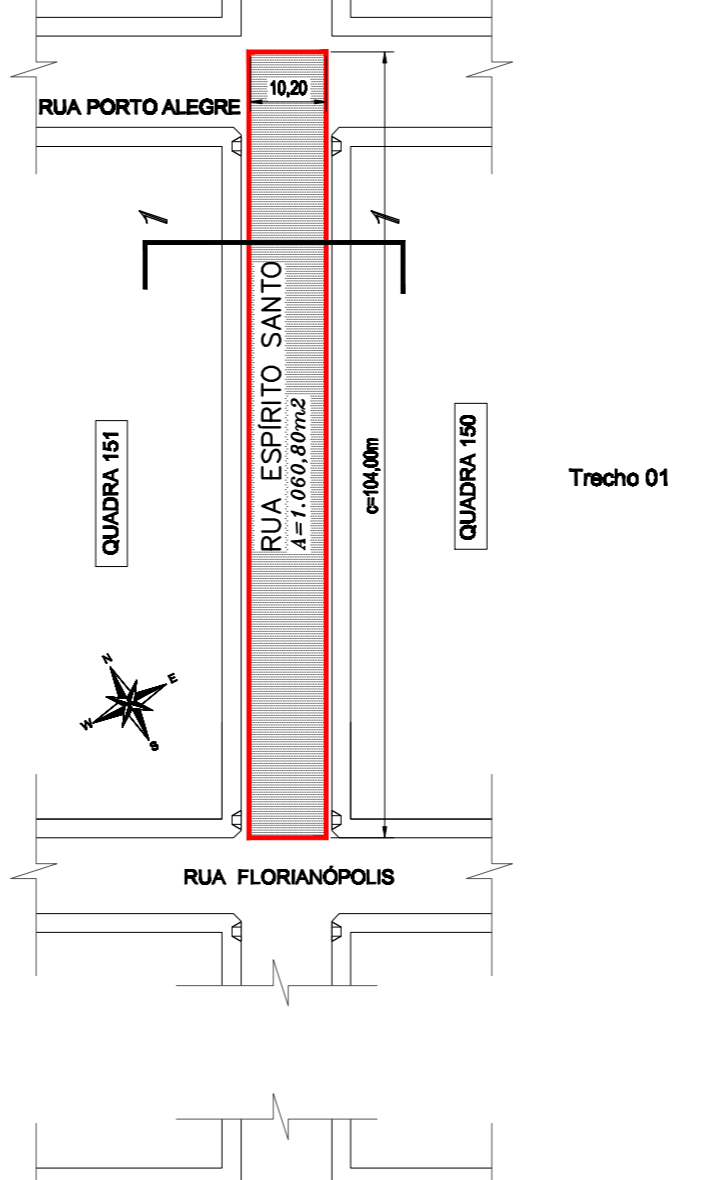

08 (RUA MARANHÃO)
PLANTA DE LOCAÇÃO
ESC: 1:1000

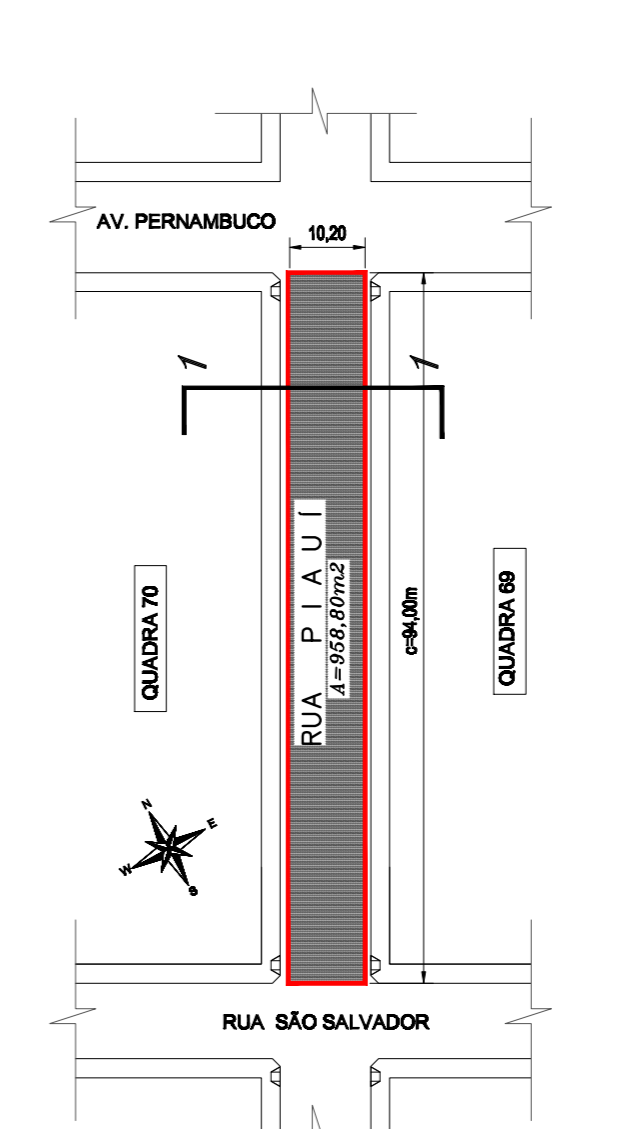

05 (RUA PIAUÍ)
PLANTA DE LOCAÇÃO
ESC: 1:1000

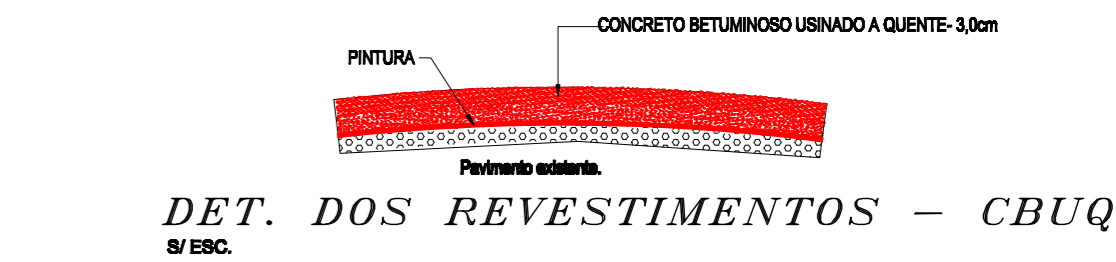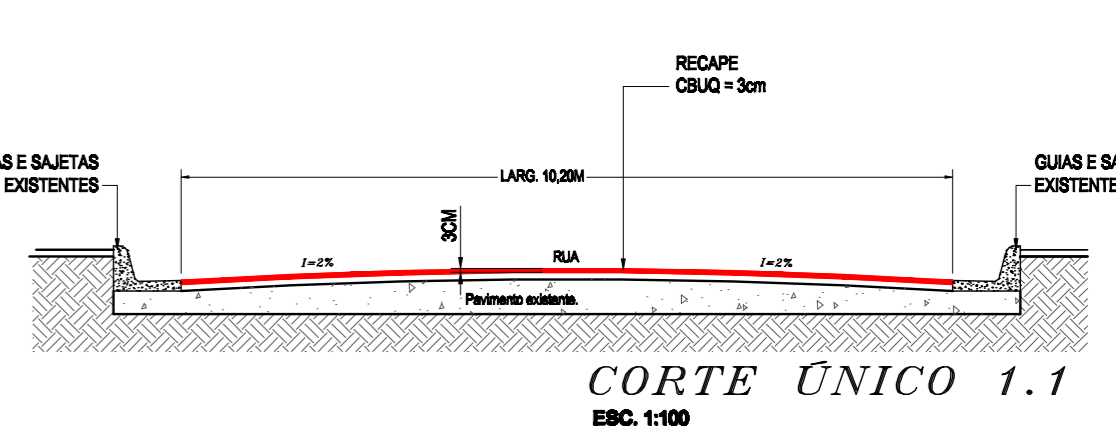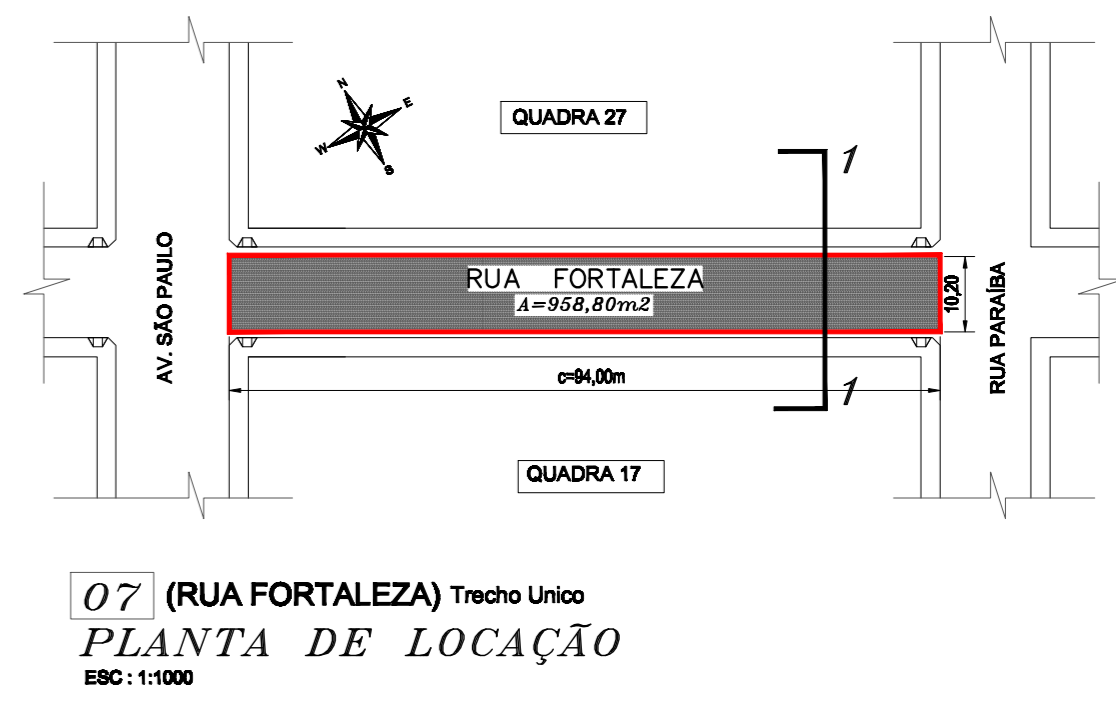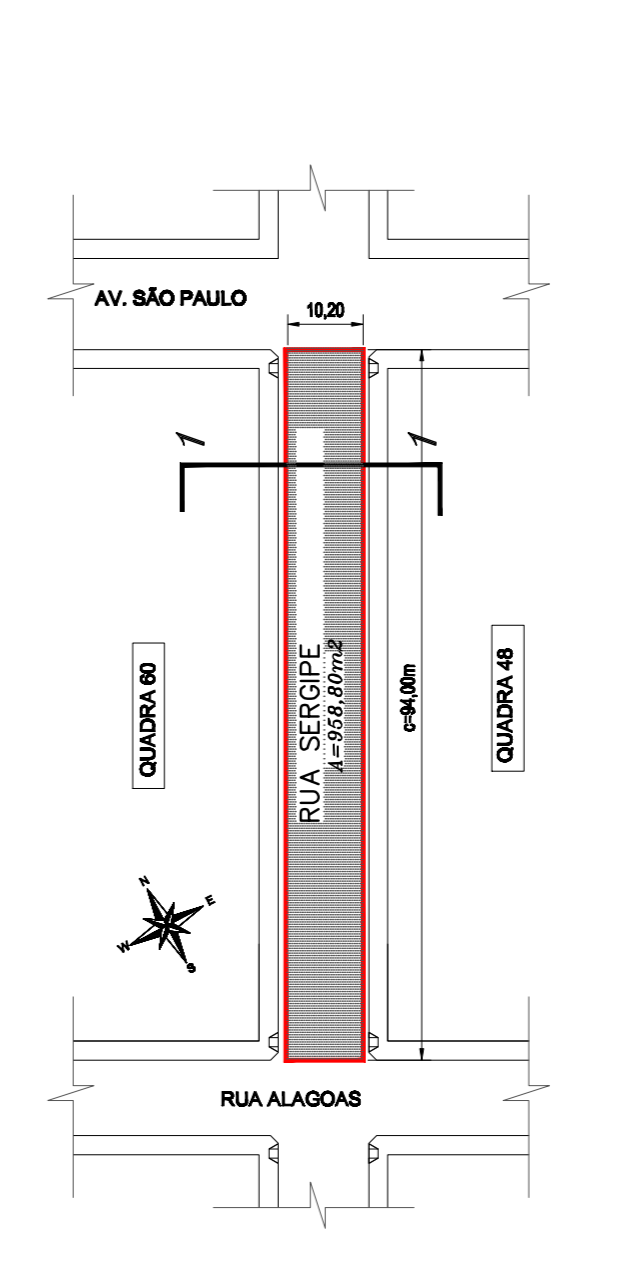

| PROJETO INFRAESTRUTURA URBANA PLANTA, CORTES E DETALHES | | FOLHA 01/02 | |
|---|
| OBJETO IMPLANTAÇÃO DE INFRAESTRUTURA URBANA - EXECUÇÃO DE OBRAS DE RECAPEAMENTO ASFÁLTICO. | |
| LOCAL TRECHOS DA RUA GOIANIA E OUTRAS PARAPUÁ - SP. LAT. -21.783.357 - LONG. -50.793.348 | |
| INTERESSADO PREFEITURA MUNICIPAL DE PARAPUÁ | |
| SITUAÇÃO E ESCALA VIDE MAPA FL.0202 | | ESCALAS INDICADAS | |
| <table border="1"> <tr><th colspan="2">ÁREAS:</th></tr> <tr><td>01 RUA GOIANIA</td><td></td></tr> <tr><td>Trecho 01</td><td>958,80m²</td></tr> <tr><td>Trecho 02</td><td>958,80m²</td></tr> <tr><td>Trecho 03</td><td>958,80m²</td></tr> <tr><td>Trecho 04</td><td>958,80m²</td></tr> <tr><td>TOTAL</td><td>3.835,20m²</td></tr> <tr><td>02 RUA ALAGOAS</td><td></td></tr> <tr><td>Trecho 01</td><td>958,80m²</td></tr> <tr><td>Trecho 02</td><td>958,80m²</td></tr> <tr><td>Trecho 03</td><td>1080,80m²</td></tr> <tr><td>Trecho 04</td><td>958,80m²</td></tr> <tr><td>TOTAL</td><td>3.937,20m²</td></tr> <tr><td>03 RUA PARAIBA</td><td></td></tr> <tr><td>Trecho 01</td><td>958,80m²</td></tr> <tr><td>Trecho 02</td><td>958,80m²</td></tr> <tr><td>Trecho 03</td><td>958,80m²</td></tr> <tr><td>Trecho 04</td><td>958,80m²</td></tr> <tr><td>Trecho 05</td><td>958,80m²</td></tr> <tr><td>TOTAL</td><td>4.784,00m²</td></tr> <tr><td>04 RUA SERGIPE</td><td></td></tr> <tr><td>Trecho Único</td><td>958,80m²</td></tr> <tr><td>TOTAL</td><td>958,80m²</td></tr> <tr><td>06 RUA PIAUÍ</td><td></td></tr> <tr><td>Trecho Único</td><td>958,80m²</td></tr> <tr><td>TOTAL</td><td>958,80m²</td></tr> <tr><td>08 RUA ESPÍRITO SANTO</td><td></td></tr> <tr><td>Trecho 01</td><td>1080,80m²</td></tr> <tr><td>Trecho 02</td><td>958,80m²</td></tr> <tr><td>Trecho 03</td><td>958,80m²</td></tr> <tr><td>Trecho 04</td><td>958,80m²</td></tr> <tr><td>TOTAL</td><td>3.937,20m²</td></tr> <tr><td>07 RUA FORTALEZA</td><td></td></tr> <tr><td>Trecho Único</td><td>958,80m²</td></tr> <tr><td>TOTAL</td><td>958,80m²</td></tr> <tr><td>08 RUA MARANHÃO</td><td></td></tr> <tr><td>Trecho Único</td><td>1080,80m²</td></tr> <tr><td>TOTAL</td><td>1080,80m²</td></tr> <tr><td>TOTAL RECAPE CBUQ</td><td>20.440,80m²</td></tr> </table> | | ÁREAS: | | 01 RUA GOIANIA | | Trecho 01 | 958,80m ² | Trecho 02 | 958,80m ² | Trecho 03 | 958,80m ² | Trecho 04 | 958,80m ² | TOTAL | 3.835,20m² | 02 RUA ALAGOAS | | Trecho 01 | 958,80m ² | Trecho 02 | 958,80m ² | Trecho 03 | 1080,80m ² | Trecho 04 | 958,80m ² | TOTAL | 3.937,20m² | 03 RUA PARAIBA | | Trecho 01 | 958,80m ² | Trecho 02 | 958,80m ² | Trecho 03 | 958,80m ² | Trecho 04 | 958,80m ² | Trecho 05 | 958,80m ² | TOTAL | 4.784,00m² | 04 RUA SERGIPE | | Trecho Único | 958,80m ² | TOTAL | 958,80m² | 06 RUA PIAUÍ | | Trecho Único | 958,80m ² | TOTAL | 958,80m² | 08 RUA ESPÍRITO SANTO | | Trecho 01 | 1080,80m ² | Trecho 02 | 958,80m ² | Trecho 03 | 958,80m ² | Trecho 04 | 958,80m ² | TOTAL | 3.937,20m² | 07 RUA FORTALEZA | | Trecho Único | 958,80m ² | TOTAL | 958,80m² | 08 RUA MARANHÃO | | Trecho Único | 1080,80m ² | TOTAL | 1080,80m² | TOTAL RECAPE CBUQ | 20.440,80m² | <p>DECLARO QUE A APROVAÇÃO DO PROJETO NÃO IMPLICA NO RECONHECIMENTO POR PARTE DA PREFEITURA DO DIREITO DE PROPRIEDADE DO TERREIRO.</p> <p>INTERESSADO PREFEITURA MUNICIPAL DE PARAPUÁ</p> <p>AUTOR DO PROJETO JOSE NILSON GREGOLIS CREA - 0601041412 INGENHEIRO CIVIL E-MAIL: gregolis@terra.com.br</p> |
| ÁREAS: | |
| 01 RUA GOIANIA | |
| Trecho 01 | 958,80m ² | |
| Trecho 02 | 958,80m ² | |
| Trecho 03 | 958,80m ² | |
| Trecho 04 | 958,80m ² | |
| TOTAL | 3.835,20m² | |
| 02 RUA ALAGOAS | |
| Trecho 01 | 958,80m ² | |
| Trecho 02 | 958,80m ² | |
| Trecho 03 | 1080,80m ² | |
| Trecho 04 | 958,80m ² | |
| TOTAL | 3.937,20m² | |
| 03 RUA PARAIBA | |
| Trecho 01 | 958,80m ² | |
| Trecho 02 | 958,80m ² | |
| Trecho 03 | 958,80m ² | |
| Trecho 04 | 958,80m ² | |
| Trecho 05 | 958,80m ² | |
| TOTAL | 4.784,00m² | |
| 04 RUA SERGIPE | |
| Trecho Único | 958,80m ² | |
| TOTAL | 958,80m² | |
| 06 RUA PIAUÍ | |
| Trecho Único | 958,80m ² | |
| TOTAL | 958,80m² | |
| 08 RUA ESPÍRITO SANTO | |
| Trecho 01 | 1080,80m ² | |
| Trecho 02 | 958,80m ² | |
| Trecho 03 | 958,80m ² | |
| Trecho 04 | 958,80m ² | |
| TOTAL | 3.937,20m² | |
| 07 RUA FORTALEZA | |
| Trecho Único | 958,80m ² | |
| TOTAL | 958,80m² | |
| 08 RUA MARANHÃO | |
| Trecho Único | 1080,80m ² | |
| TOTAL | 1080,80m² | |
| TOTAL RECAPE CBUQ | 20.440,80m² | |
| ART: 29027230180512518 | DES: Elaine C. Sprossel | ABR-2018 | |
| RESERVADO PARA APROVAÇÃO: | |