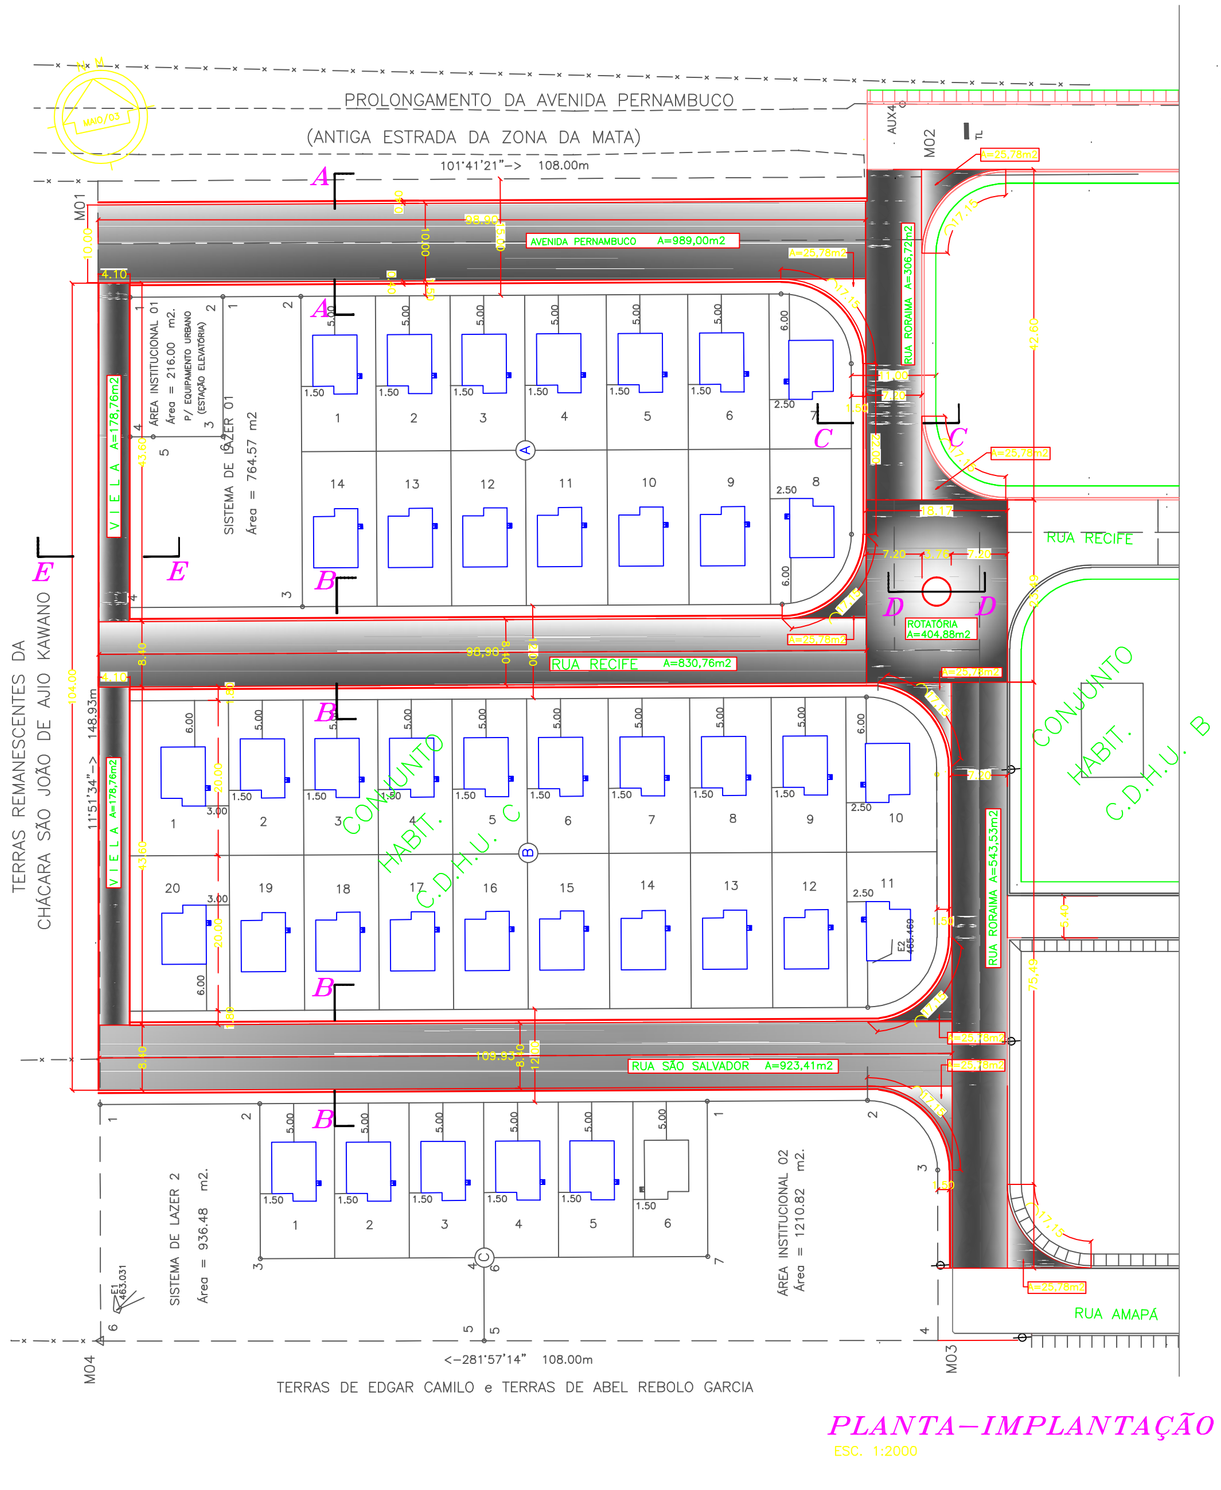

PLANTA–IMPLANTAÇÃO

ESC. 1:2000

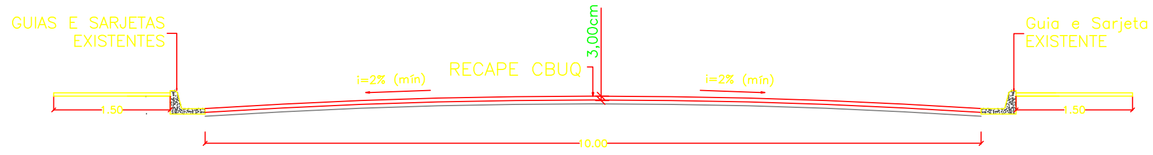

CORTE–A.A.

TRECHO– AVENIDA PERNAMBUCO

ESC. 1:50

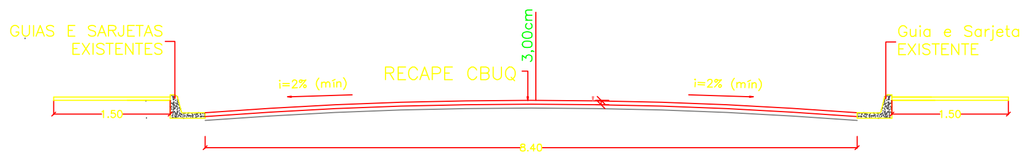

CORTE–B.B.

TRECHO– RUA RECIFE / TRECHO– RUA SÃO SALVADOR

ESC. 1:50

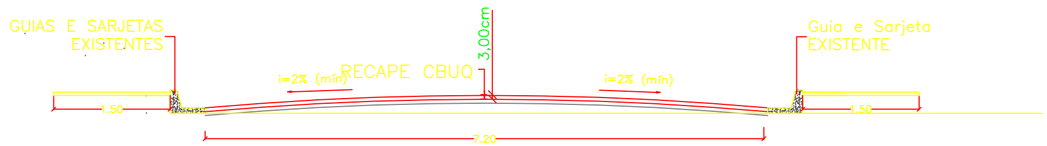

CORTE–C.C.

TRECHO– RUA RORAIMA

ESC. 1:50

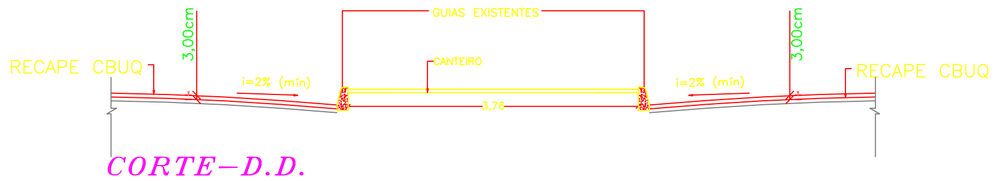

CORTE–D.D.

CANTEIRO

ESC. 1:50

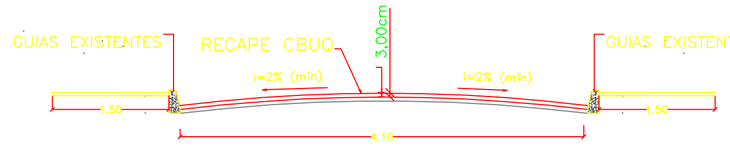

CORTE–E.E.

TRECHO– VIELAS

ESC. 1:50

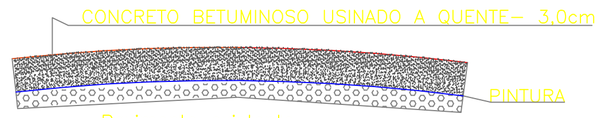

DET. DOS REVESTIMENTOS – CBUQ

S/ ESC.

PROJETO ARQUITETÔNICO

FOLHA 01/02

OBRA
INFRAESTRUTURA URBANA (RECAPEAMENTO ASFÁLTICO) EM CBUQ

LOCAL
TRECHOS DEMARCADOS NA IMPLANTAÇÃO
CONJ. HABITACIONAL PARAPUÃ"C", PARAPUÃ–SP.

INTERESSADO
PREFEITURA MUNICIPAL DE PARAPUÃ

ESCALAS 1:2000

SITUAÇÃO S/ ESCALA

VER FOLHA 02/02

DECLARO QUE A APROVAÇÃO DO PROJETO NÃO IMPLICA NO RECONHECIMENTO POR PARTE DA PREFEITURA DO DIREITO DE PROPRIEDADE DO TERRENO.

INTERESSADO
PREFEITURA MUNICIPAL DE PARAPUÃ

ÁREAS: RECAPE EM CBUQ = 3CM

TRECHOS:

AVENIDA PERNAMBUCO	989,00m2
RUA RECIFE	830,76m2
RUA SÃO SALVADOR	923,41m2
RUA RORAIMA	850,25m2
ROTATÓRIA	404,88m2
VIELAS	357,52m2
CURVATURAS	206,24m2
T O T A L	4.562,06m2

AUTOR DO PROJETO – RESP. TÉCNICA
JOSE NILSON GREGOLIS
CREA– 0601041412
ENGENHEIRO CIVIL
E–Mail: gregolis@terra.com.br

A.R.T.: 92221220120790454

DES.: Elaine C. Sprocatti | JUL/2012

RESERVADO PARA APROVAÇÕES