

03 (RUA RIO GRANDE DO NORTE)
PLANTA DE LOCAÇÃO
ESC : 1:500


LEGENDA

- PINTURA HORIZONTAL - FAIXA DE PEDESTRES
- PLACA DE IDENTIFICAÇÃO DAS RUAS EXISTENTES
- PLACA DE IDENTIFICAÇÃO DAS RUAS 0,45x0,25m CADA + POSTE DE 3,00m
- PARE PINTURA HORIZONTAL - TEXTO = 1,80m²
- PLACAS PARE EXISTENTES
- PLACAS PARE Ø=0,50m * OCTOGONAL + POSTE DE 3,00m
- RAMPA DE ACESSIBILIDADE

OBS.: SINALIZAÇÃO VERTICAL E HORIZONTAL: DE ACORDO COM AS NORMAS DO DENATRAM




PLACAS DE IDENTIFICAÇÃO
PLACA PROVISÓRIA (QT=02 UN)

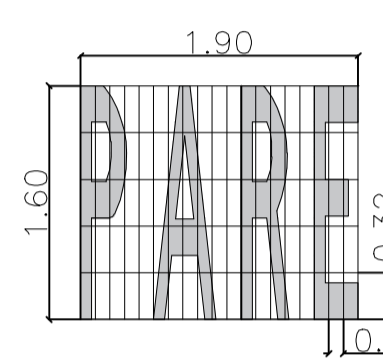


Diagramação da legenda "PARE"
Manual Brasileiro de Sinalização de Trânsito - volume IV - páginas 113 e 114.


DET. 03- PINTURA
ESC. 1:50

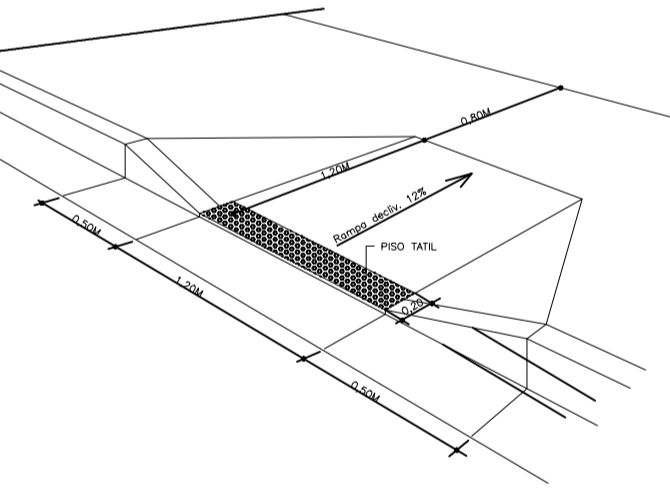


SINALIZAÇÃO- ACESSIBILIDADE
S/ ESC RUAS A RECAPEAR

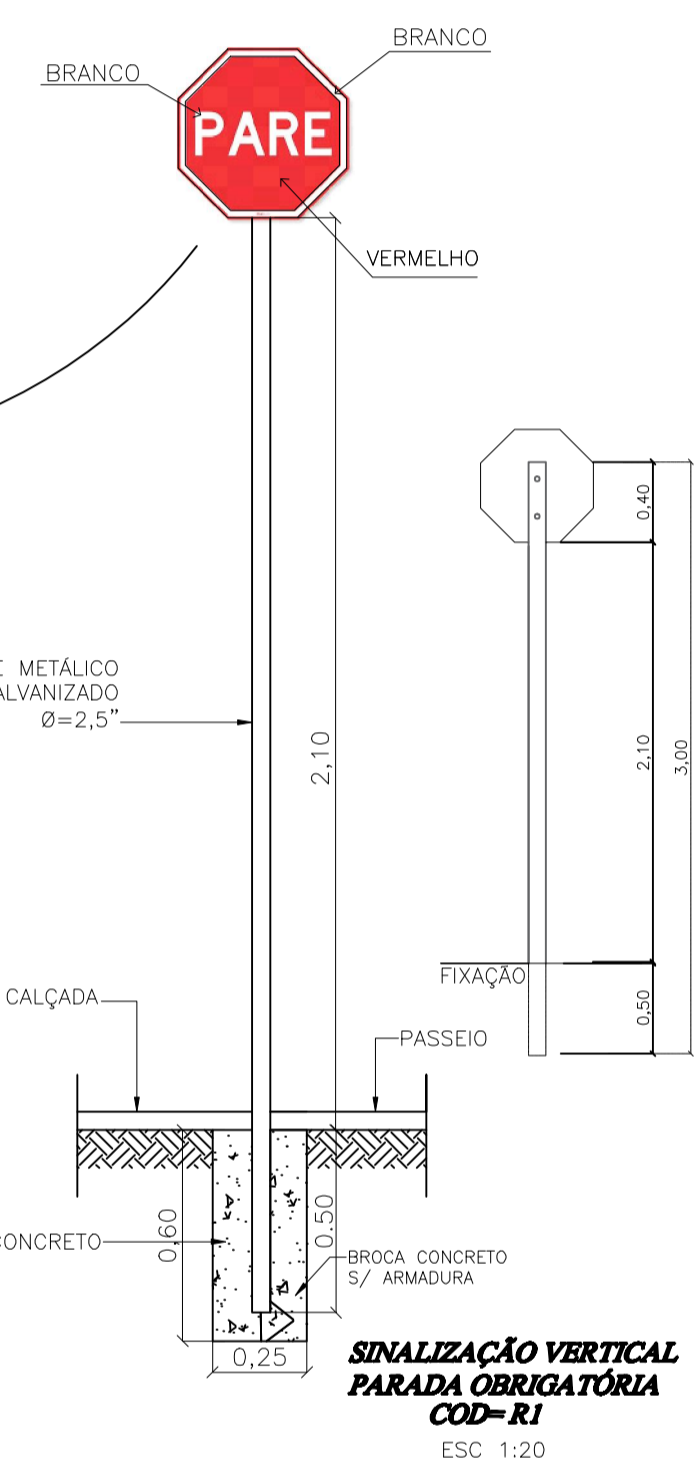


SINALIZAÇÃO VERTICAL PARADA OBRIGATORIA COD-R1
ESC 1:20

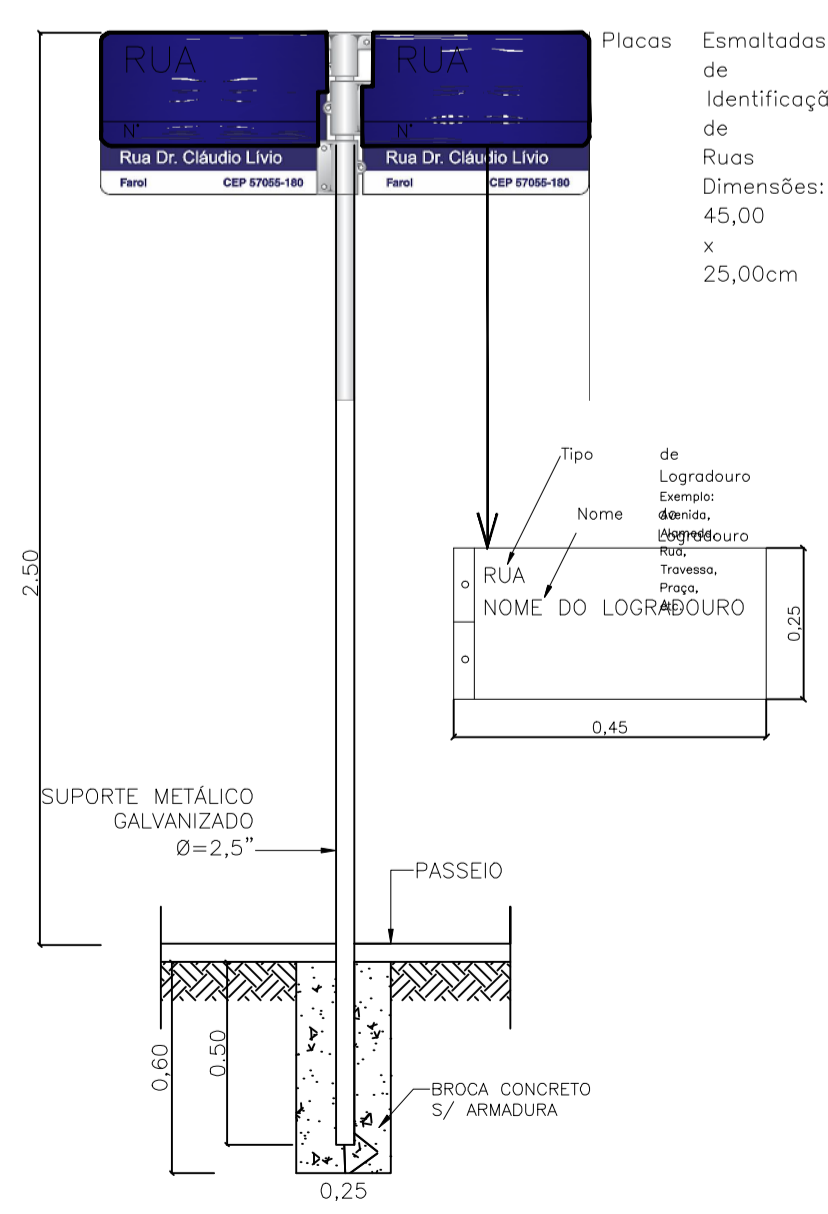


DET. 05 SINALIZAÇÃO VERTICAL IDENTIFICAÇÃO DE RUAS
ESC 1:20

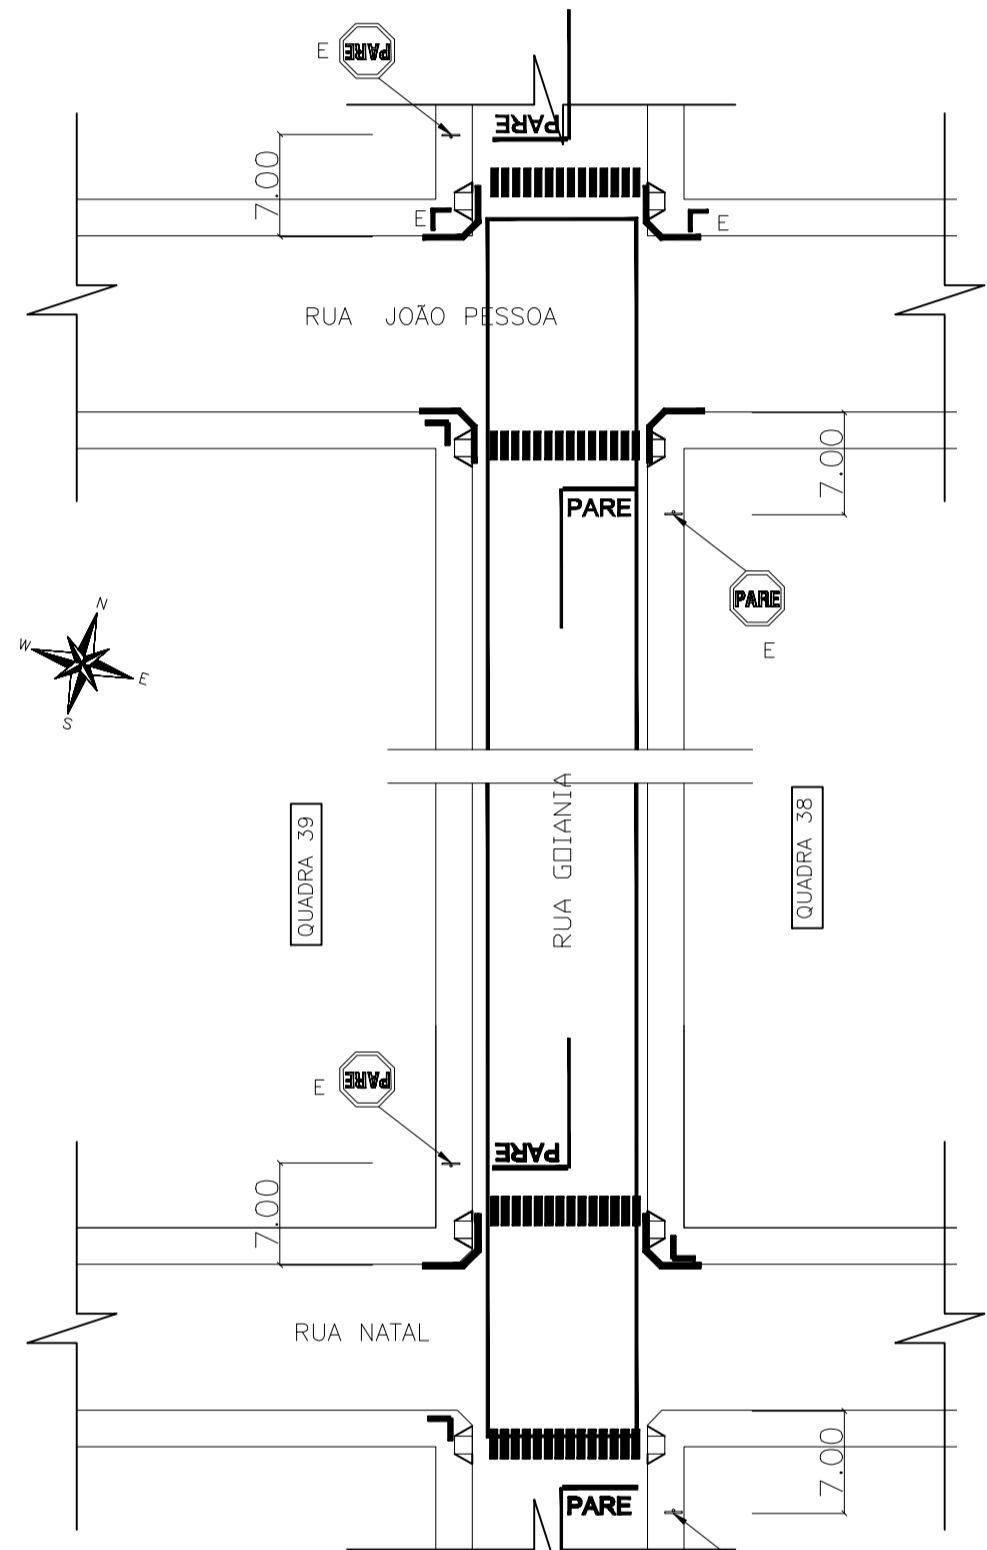


01 (RUA GOIANIA)
PLANTA DE LOCAÇÃO
ESC : 1:500

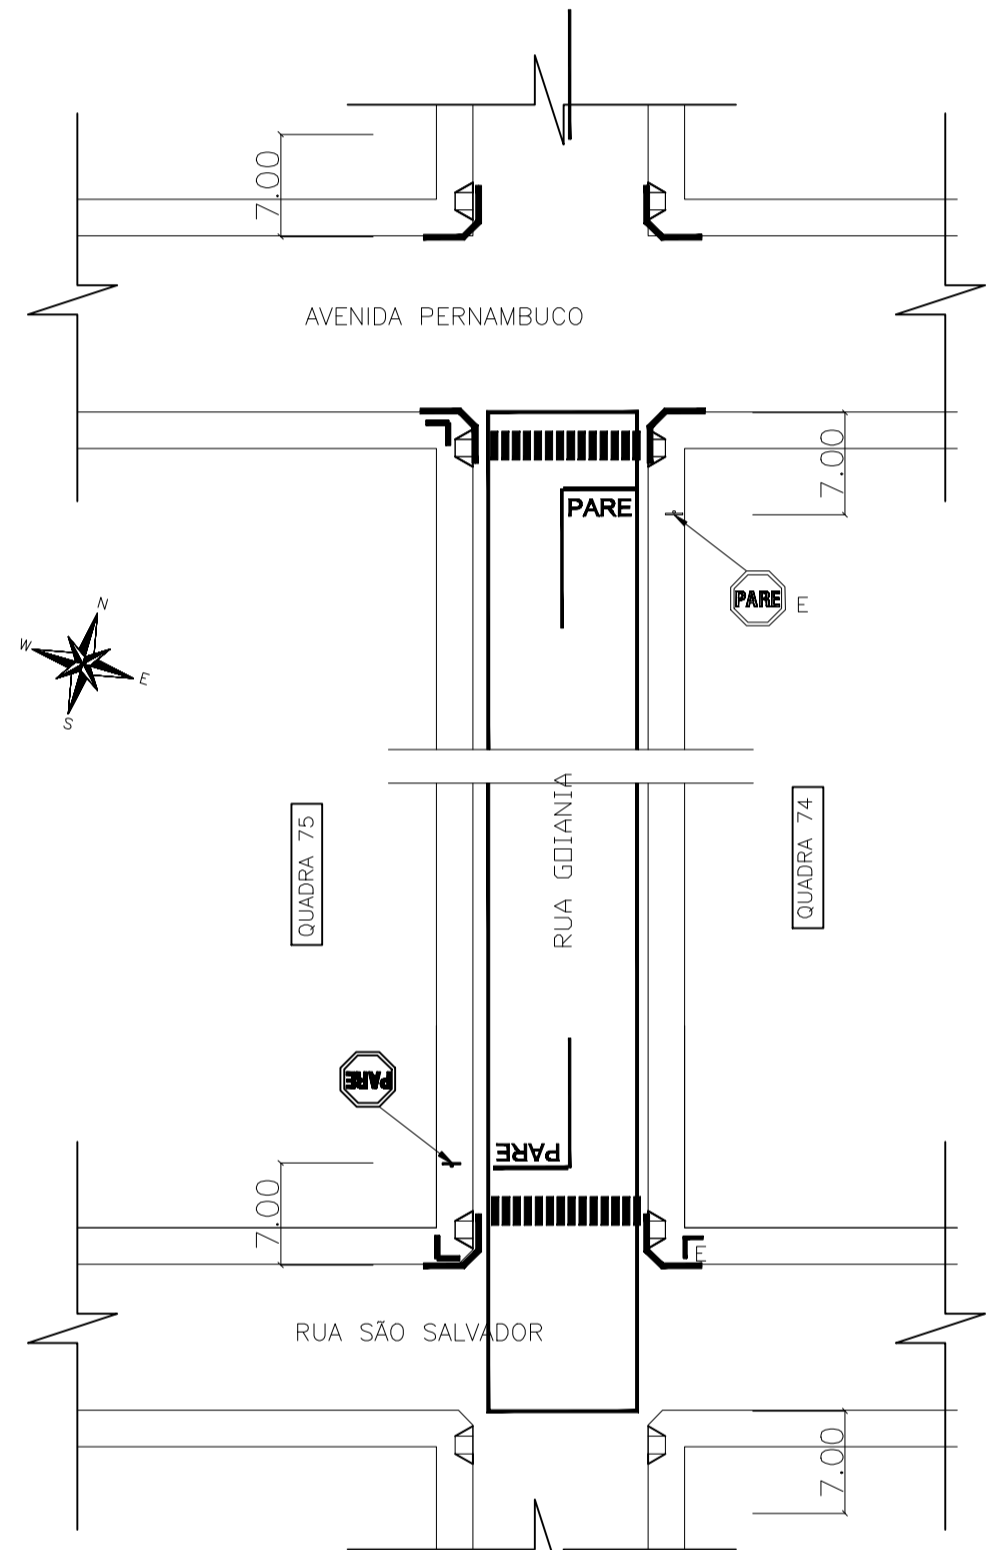


02 (RUA GOIANIA)
PLANTA DE LOCAÇÃO
ESC : 1:500

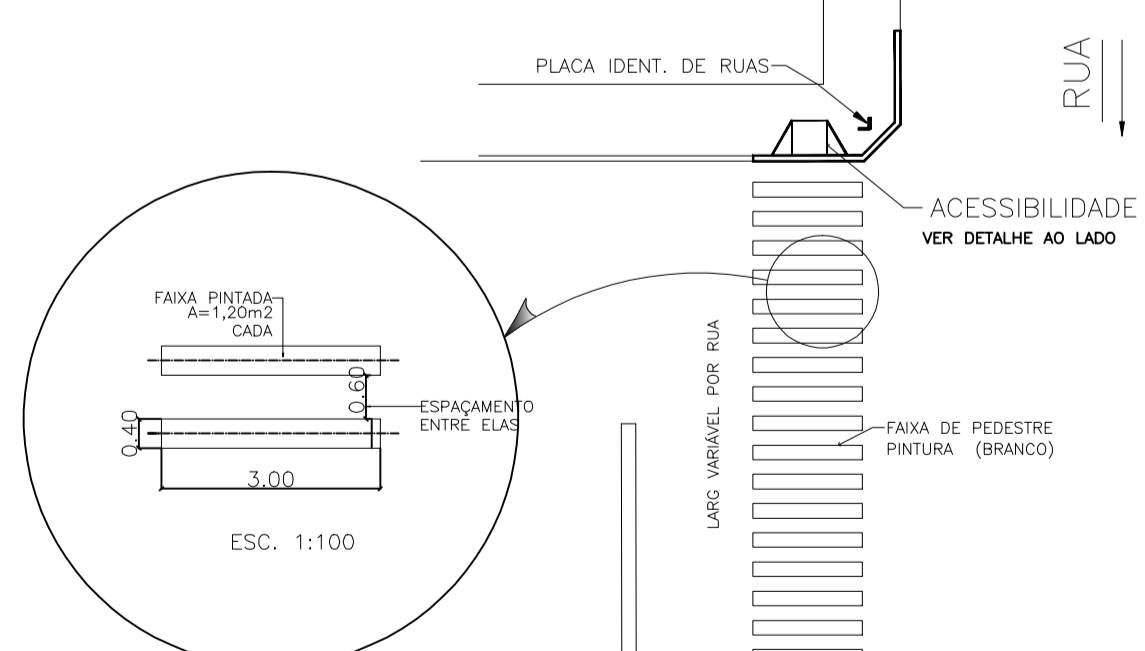

DET. 01- SINALIZAÇÃO
ESC. 1:200

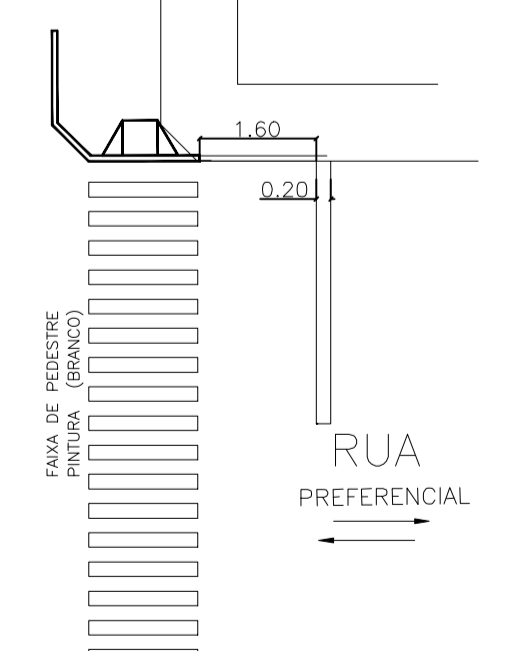

DET. 02- SINALIZAÇÃO
ESC. 1:200

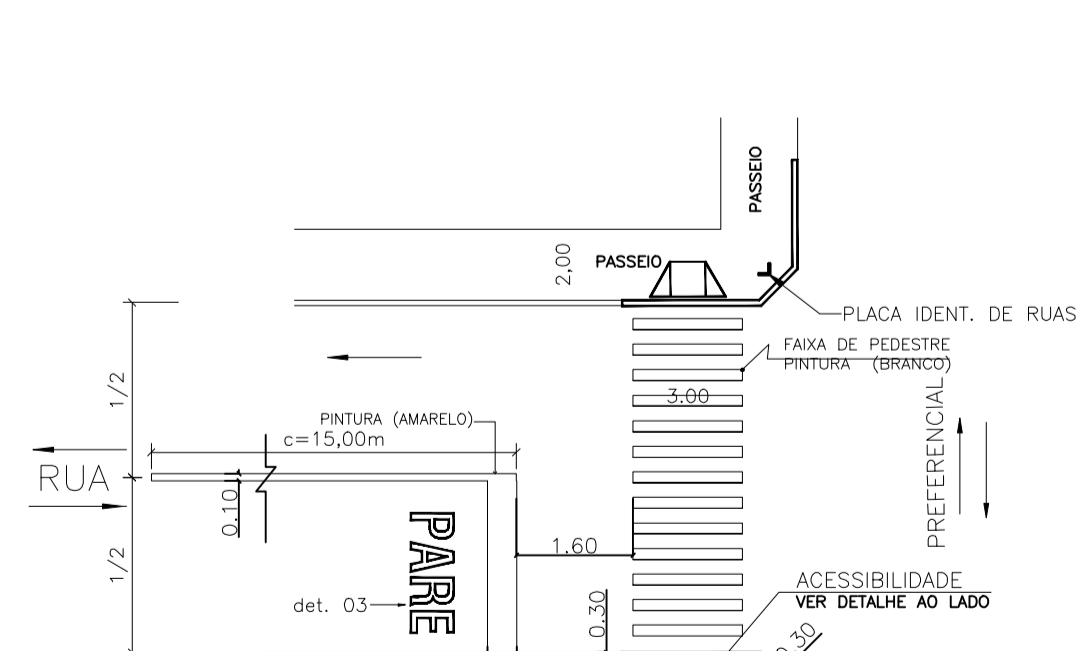

DET. 02- SINALIZAÇÃO
ESC. 1:200

PROJETO DE INFRA ESTRUTURA URBANA SINALIZAÇÃO VIÁRIA (VERTICAL E HORIZONTAL)		FOLHA 03
TÍTULO PROJETO DE INFRAESTRUTURA URBANA		
PROGRAMA PLANEJAMENTO URBANO - Operação nº 1065063-57 proposta 4613/2019 REPARTE Nº 885438/2019		
OBJETIVO RECAPEAMENTO ASFÁLTICO EM CBUQ		
LOCAL: REGIÃO CENTRAL DA CIDADE PARAPUÁ, SP		
PROPRIETÁRIO: PREFEITURA MUNICIPAL DE PARAPUÁ		COORDENADAS [21°46'59,80" S 50°47'56,45" O]
ESCALAS INDICADAS		
SITUAÇÃO S/ ESCALA		DECLARO QUE A APROVAÇÃO DO PROJETO NÃO IMPLICA NO RECONHECIMENTO POR PARTE DA PREFEITURA DO DIREITO DE PROPRIEDADE DO TERRENO.
INTERESSADO PREFEITURA MUNICIPAL		AUTOR e RESP. TÉCNICO JOSÉ NILSON GREGOLIS CREA - 0601041412 ENGENHEIRO CIVIL E-mail: gregolis@terra.com.br
TRECOS: 01 - RUA GOIANIA 10,20x120,00 1.224,00m ² 02 - RUA GOIANIA 10,20x104,45 1.064,88m ² 03 - RUA RIO G. NORTE 10,20x525,00 5.355,00m ² T O T A L 7.643,88m ²		
ART. 2802732020324130		Elaine Sprocati 28/01/2020
JAN 2020		