




3 EST COBERTURA  
1 : 100

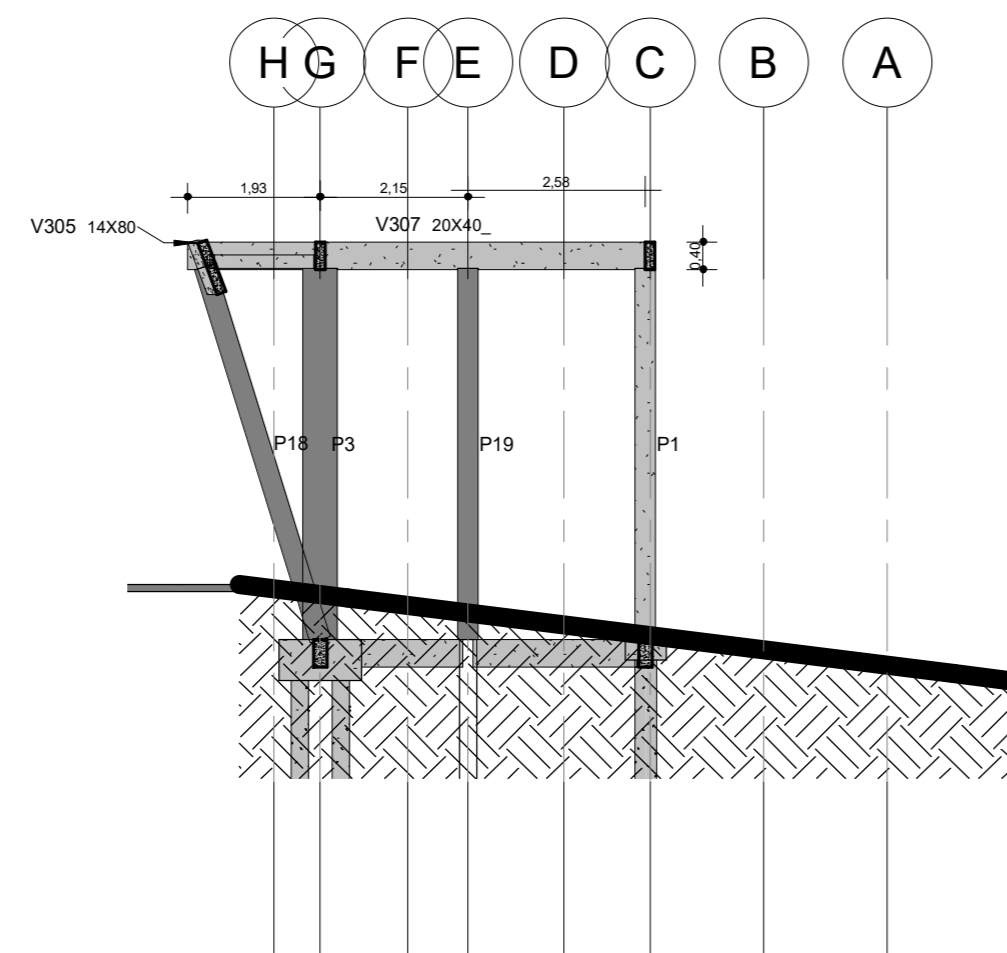


6 CORTE 2  
1 : 100

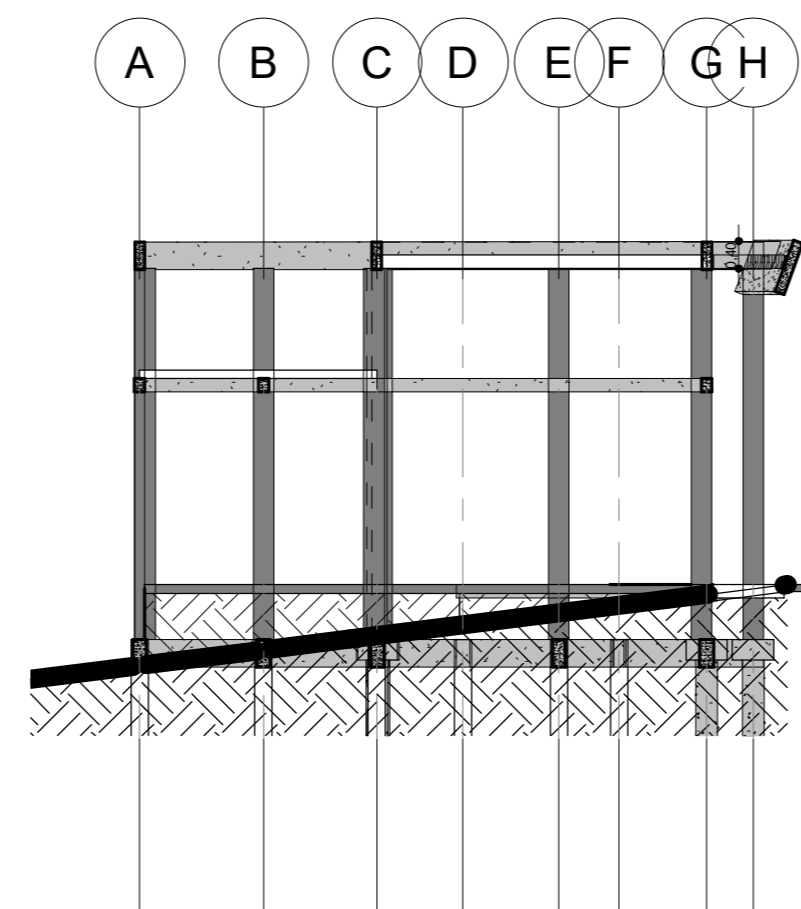


9 Corte 1  
1 : 100

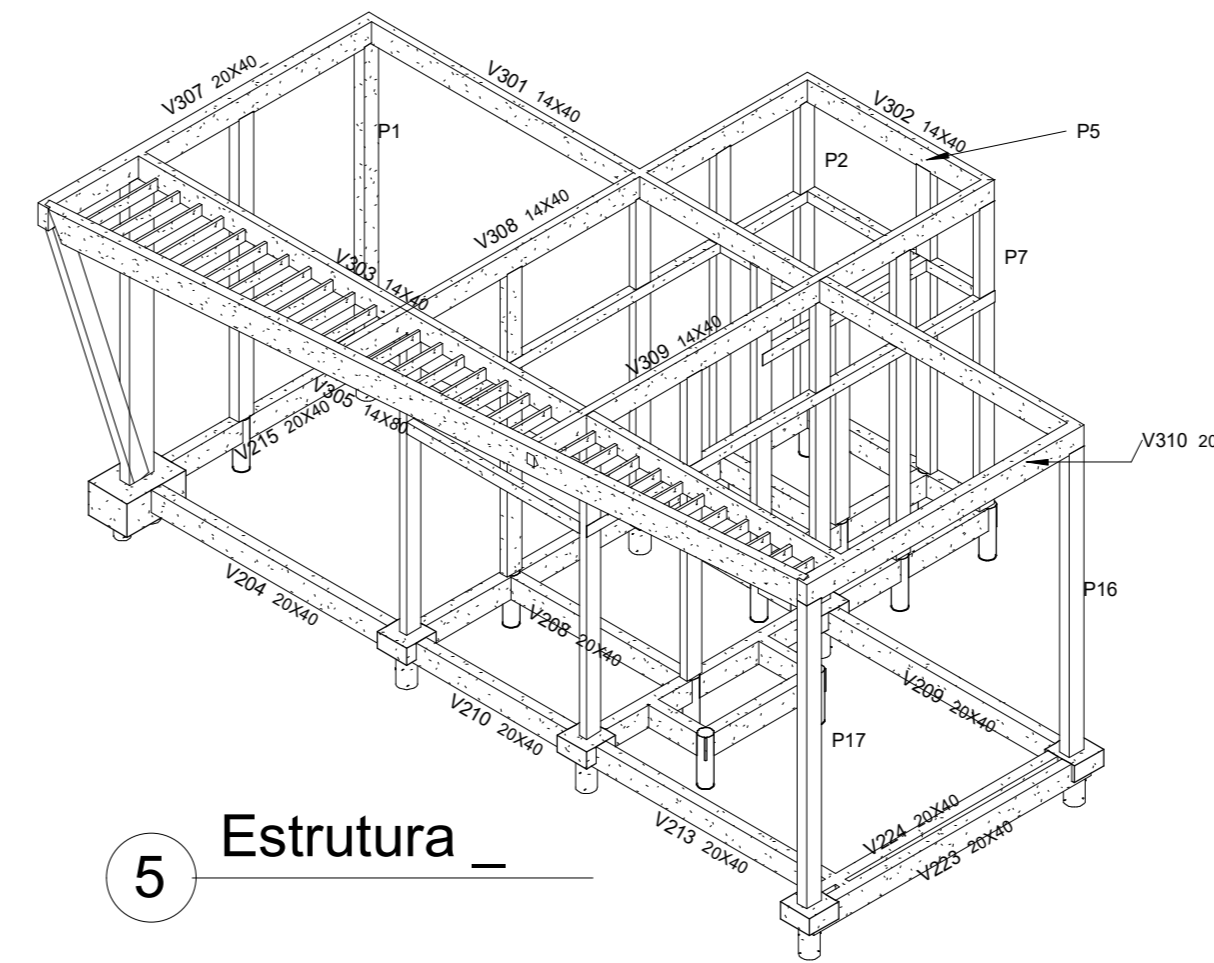

5 Estrutura

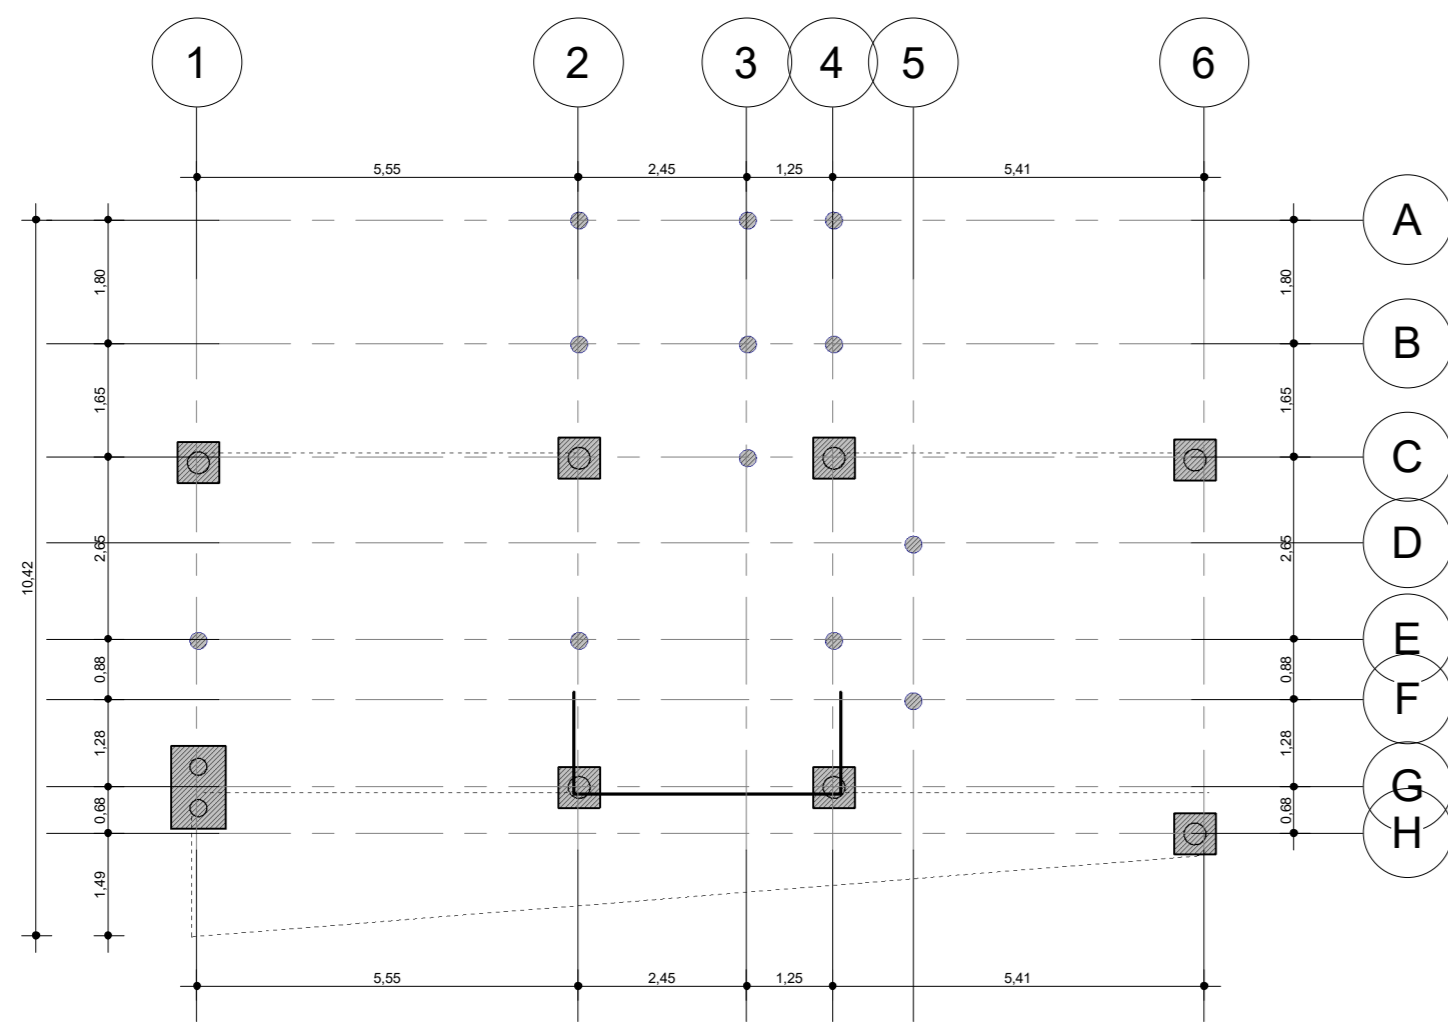

1 EST - BROCAS  
1 : 100

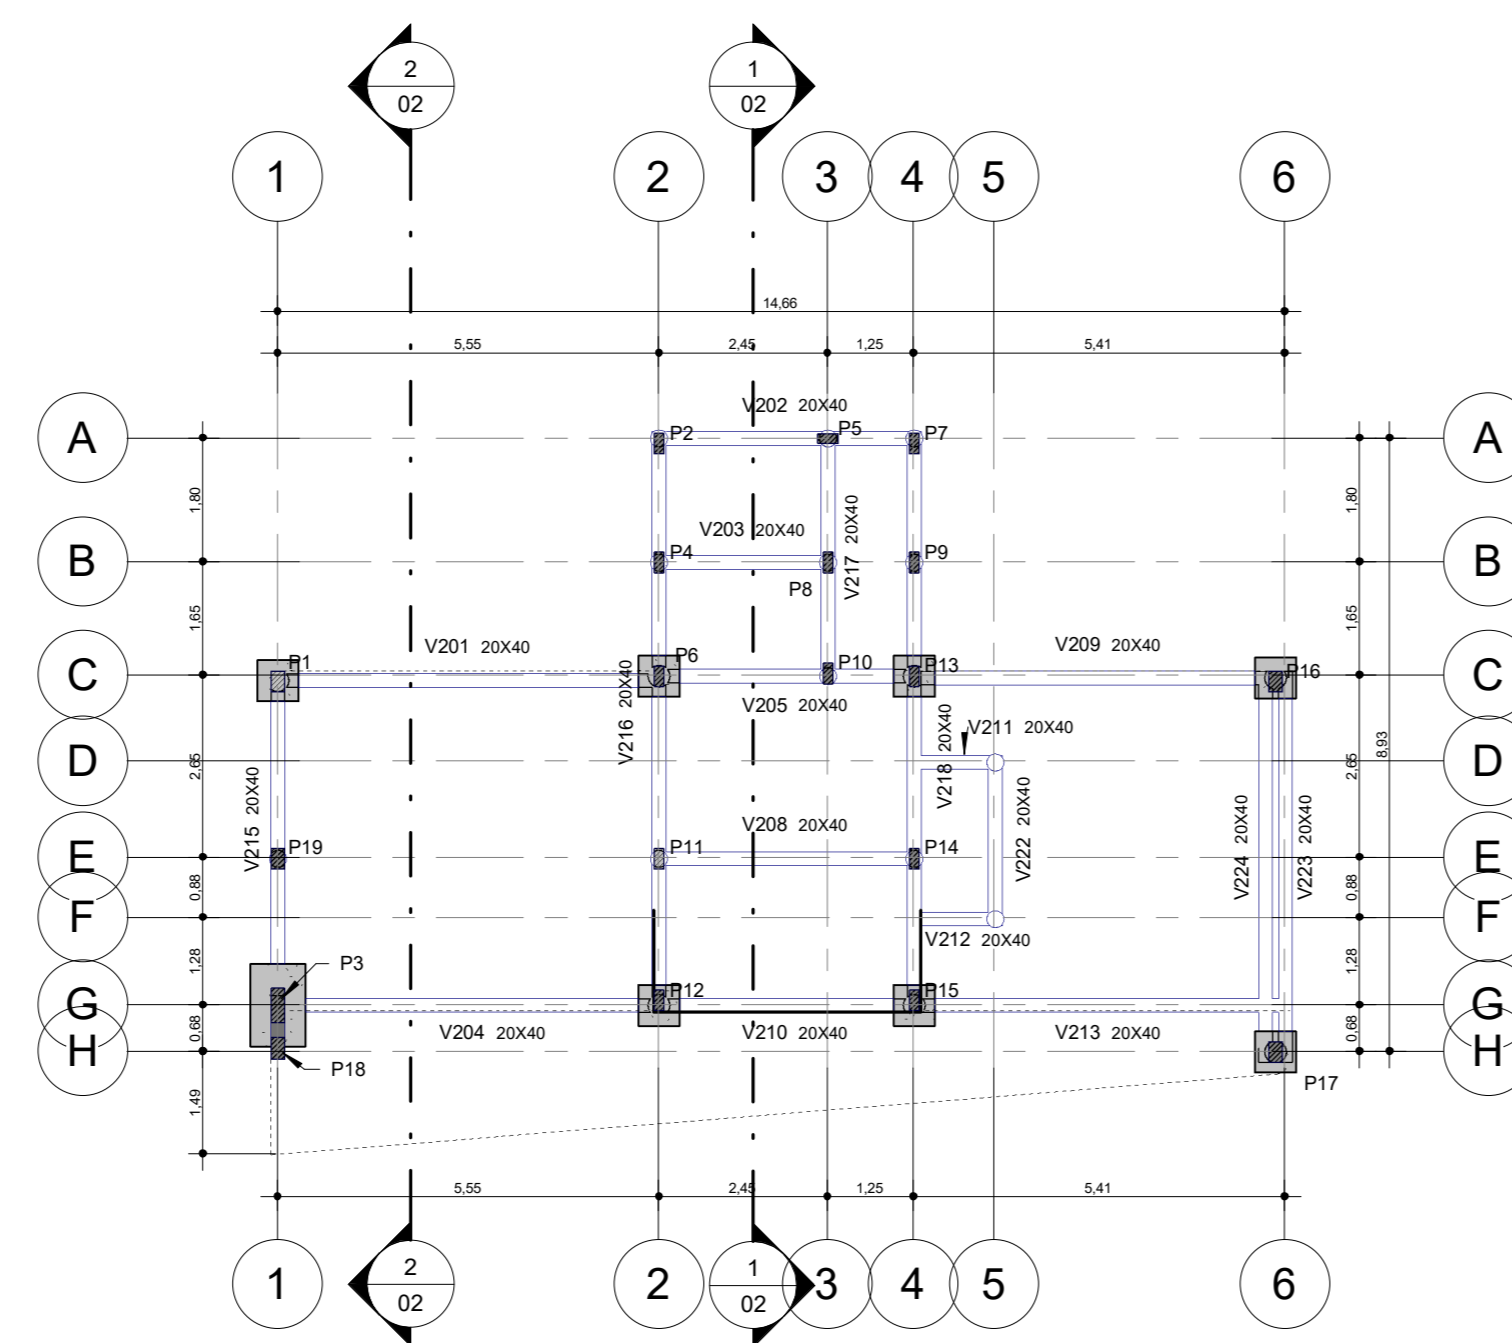


2 EST - BALDRAME PILAR  
1 : 100


VIGAS	
Cod.	Tipo
V201	14x30
V202	20x40
V203	20x40
V204	20x40
V205	20x40
V206	15x20
V207	15x20
V208	20x40
V209	20x40
V210	20x40
V211	20x40
V212	20x40
V213	20x40
V214	15x20
V215	20x40
V216	20x40
V217	20x40
V218	20x40
V219	15x20
V220	15x20
V221	15x20
V222	20x40
V223	20x40
V224	20x40
V301	14x30
V302	14x30
V303	14x30
V305	14x30
V307	20x40
V308	14x30
V309	14x30
V310	20x40
V312	20x40
V313	20x40
Total geral: 33	

PILAR	
Tipo	COD.
20x30	P1
14x30	P2
20x40	P3
14x30	P4
14x30	P5
14x30	P6
14x30	P7
14x30	P8
14x30	P9
14x30	P10
14x30	P11
14x30	P12
14x30	P13
14x30	P14
14x30	P15
20x30	P16
20x30	P17
20x30	P18
20x30	P19
Total geral: 19	


8 VIGA COBERTURA  
V301/302/303/305/307/308/309/310

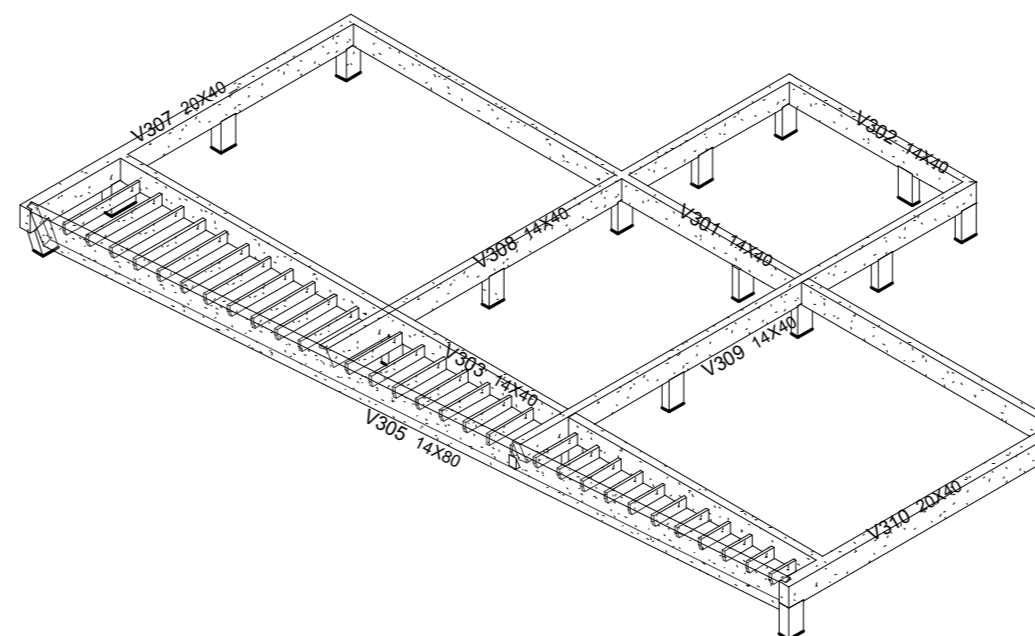


7 VIGA 15X20  
V206/207/214/219/220/221

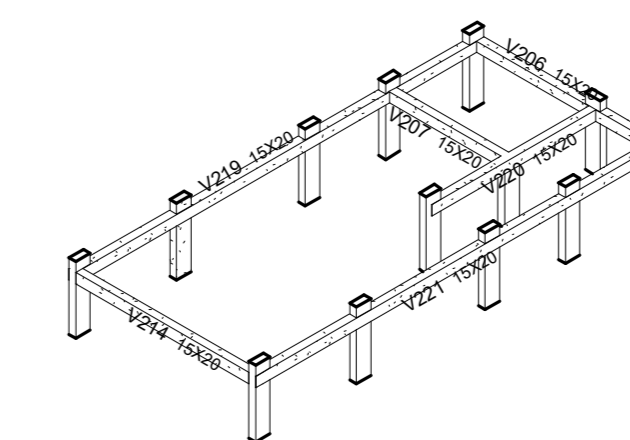

4 BALDRAME  
V201/202/203/204/205/208/209/210/211/212/213/214/215/216/217/218/222/223/224

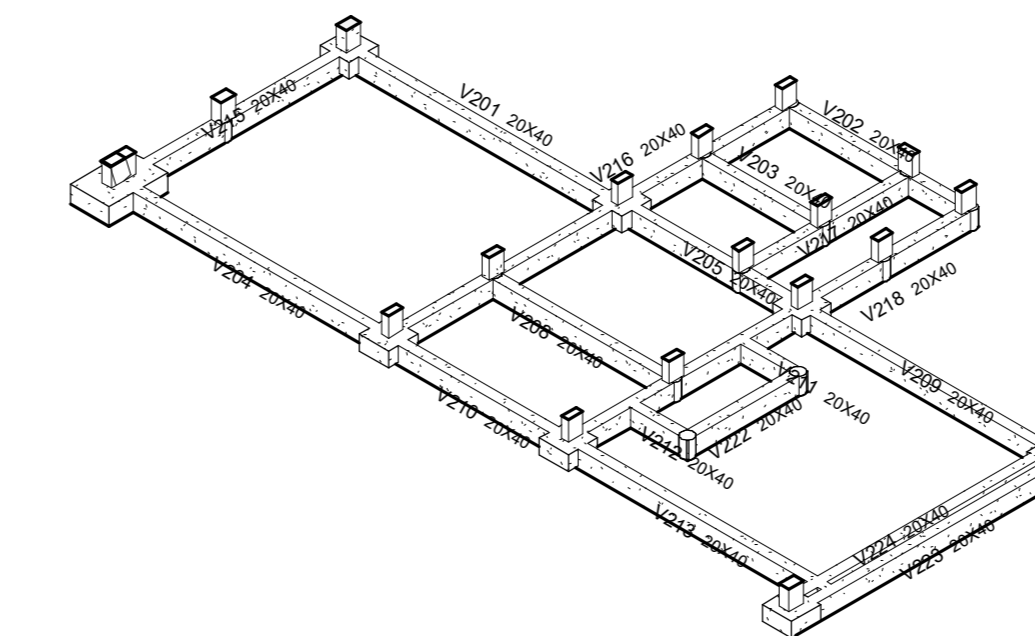


PROJETO ARQUITETONICO		Folha
		02
RECINTO DE EXPOSIÇÕES DE PARAPUÁ		
PROPRIETÁRIO		
PREFEITURA MUNICIPAL DE PARAPUÁ		
ENDEREÇO:		
Marginal Makoto Hoshino- Parapuá-SP		
Situação sem escala	Declaro que a aprovação do projeto não implica no reconhecimento por parte da prefeitura do direito de propriedade do terreno.	
Quadro de áreas	PROPRIETÁRIO PREFEITURA MUNICIPAL DE PARAPUÁ CNPJ: 53.300.331/0001-03	
ÁREA A CONSTRUIR: 628,41 M²	AUTOR DO PROJETO: JEFERSON MOREIRA DA SILVA ARQUITETO E URBANISTA CAU/SP: A155421-2	
Reservado para Aprovação	ESCALA INDICADAS EM PROJETO Data: 10/03/2022	

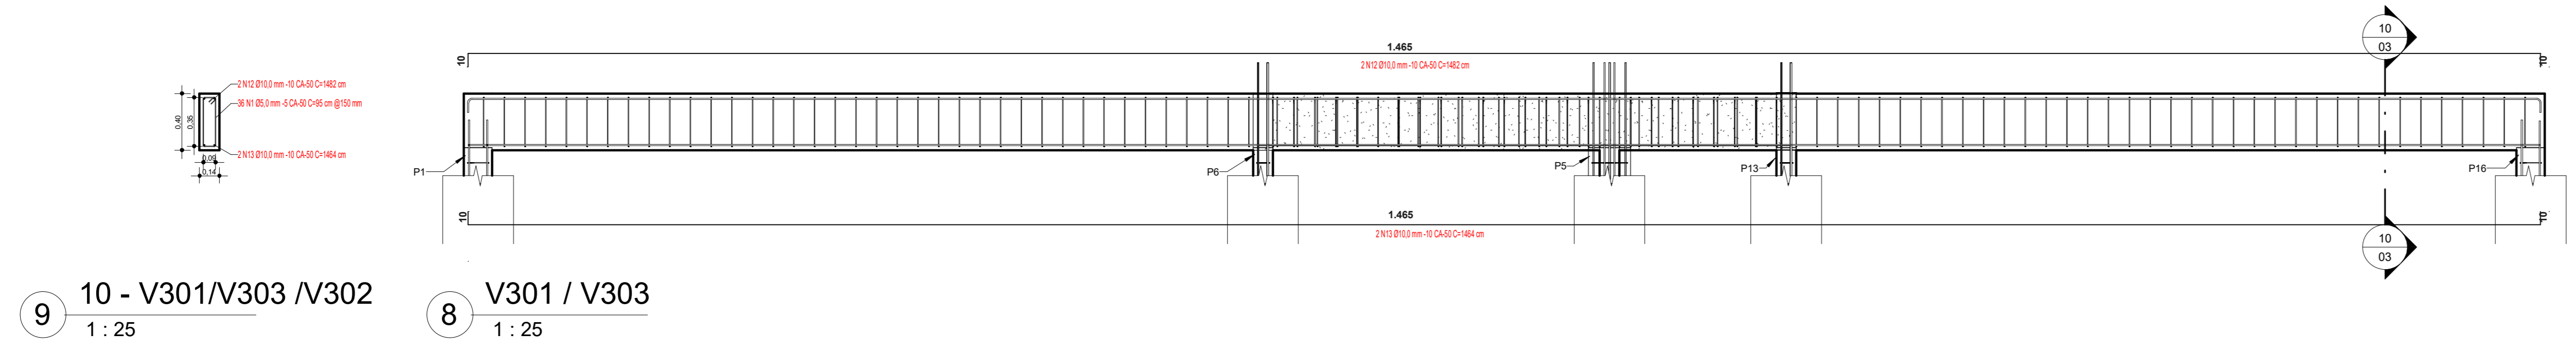


9 10 - V301/V303 /V302  
1 : 25


8 V301 / V303  
1 : 25

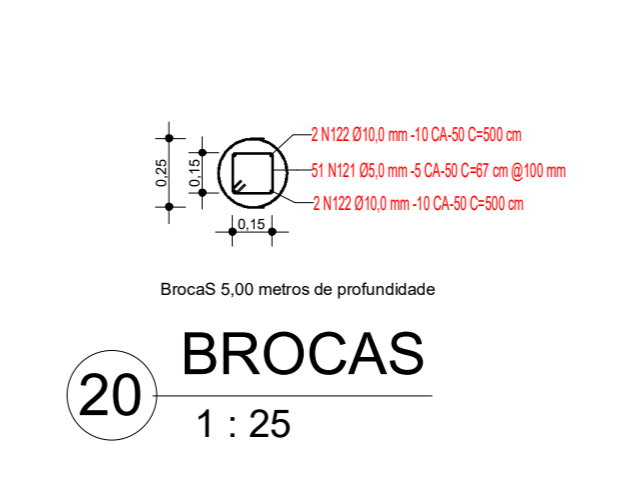


20 BROCAS  
1 : 25

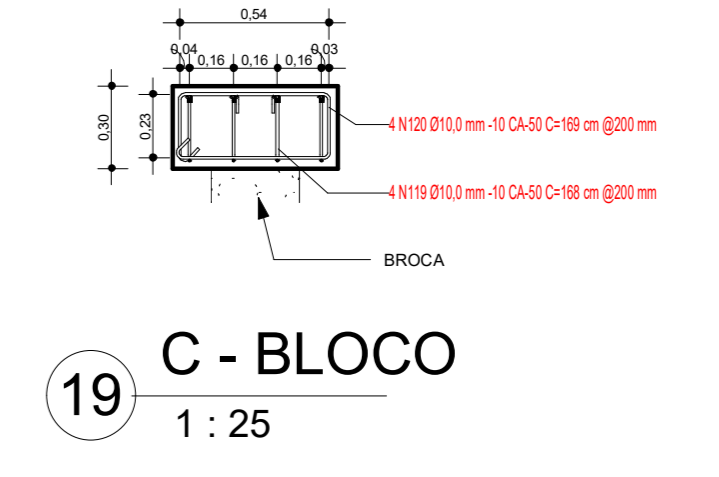

19 C - BLOCO  
1 : 25

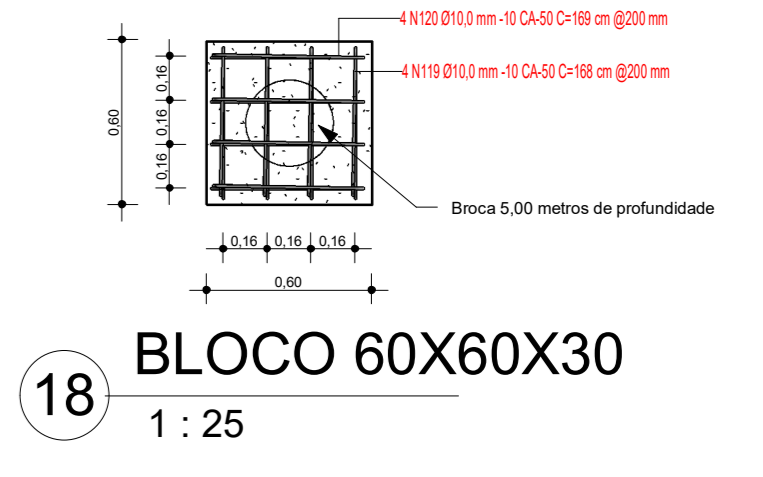


18 BLOCO 60X60X30  
1 : 25

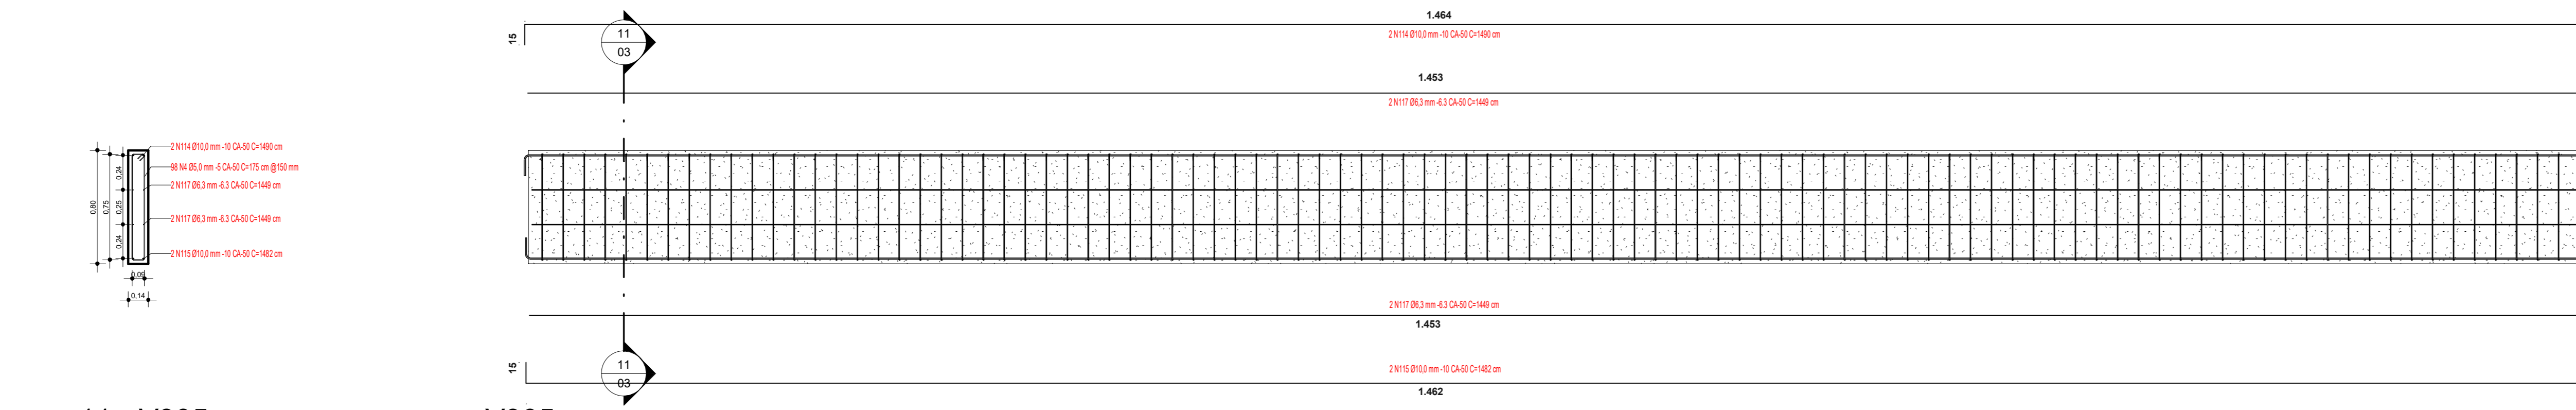


10 11 - V305  
1 : 25


4 V305  
1 : 25

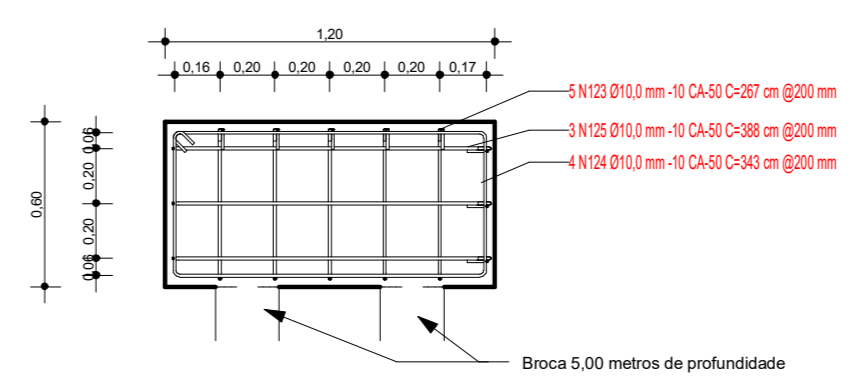


23 22 - BLOCO  
1 : 25

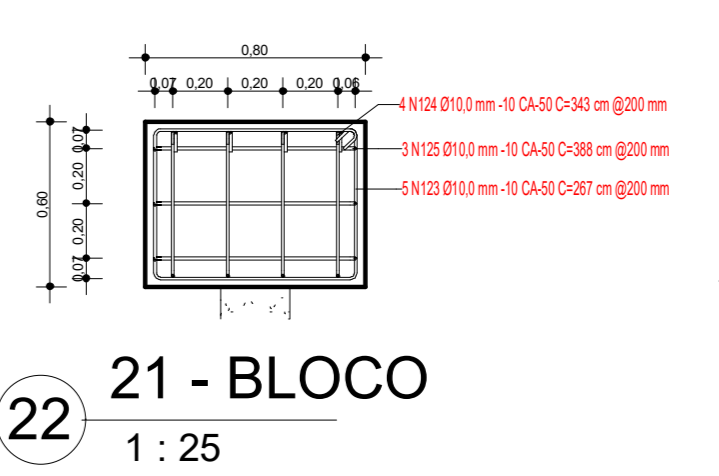

22 21 - BLOCO  
1 : 25

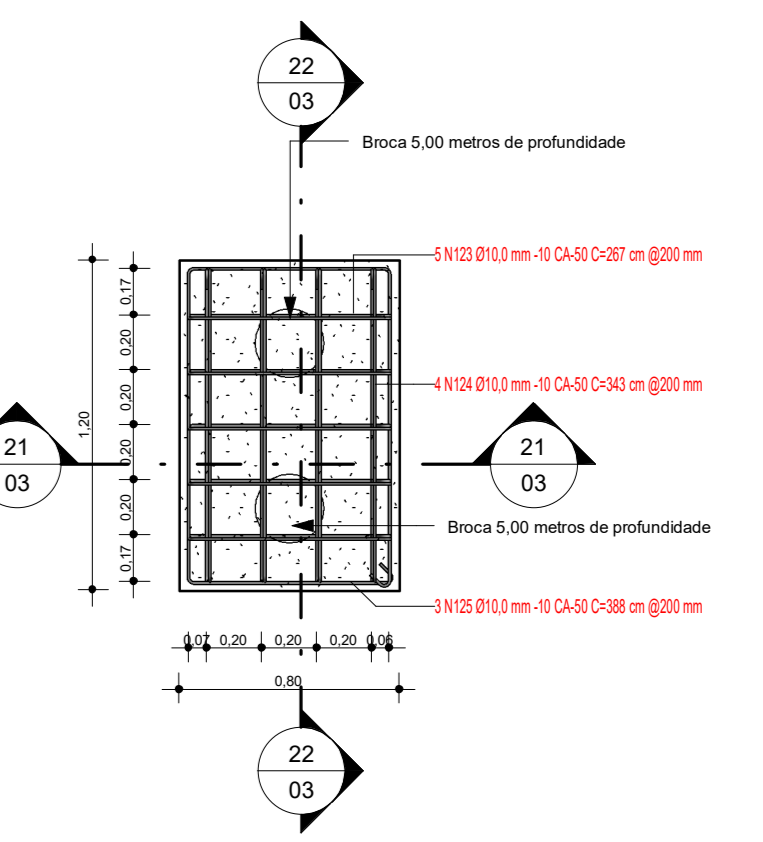

21 BLOCO 120X80X60  
1 : 25

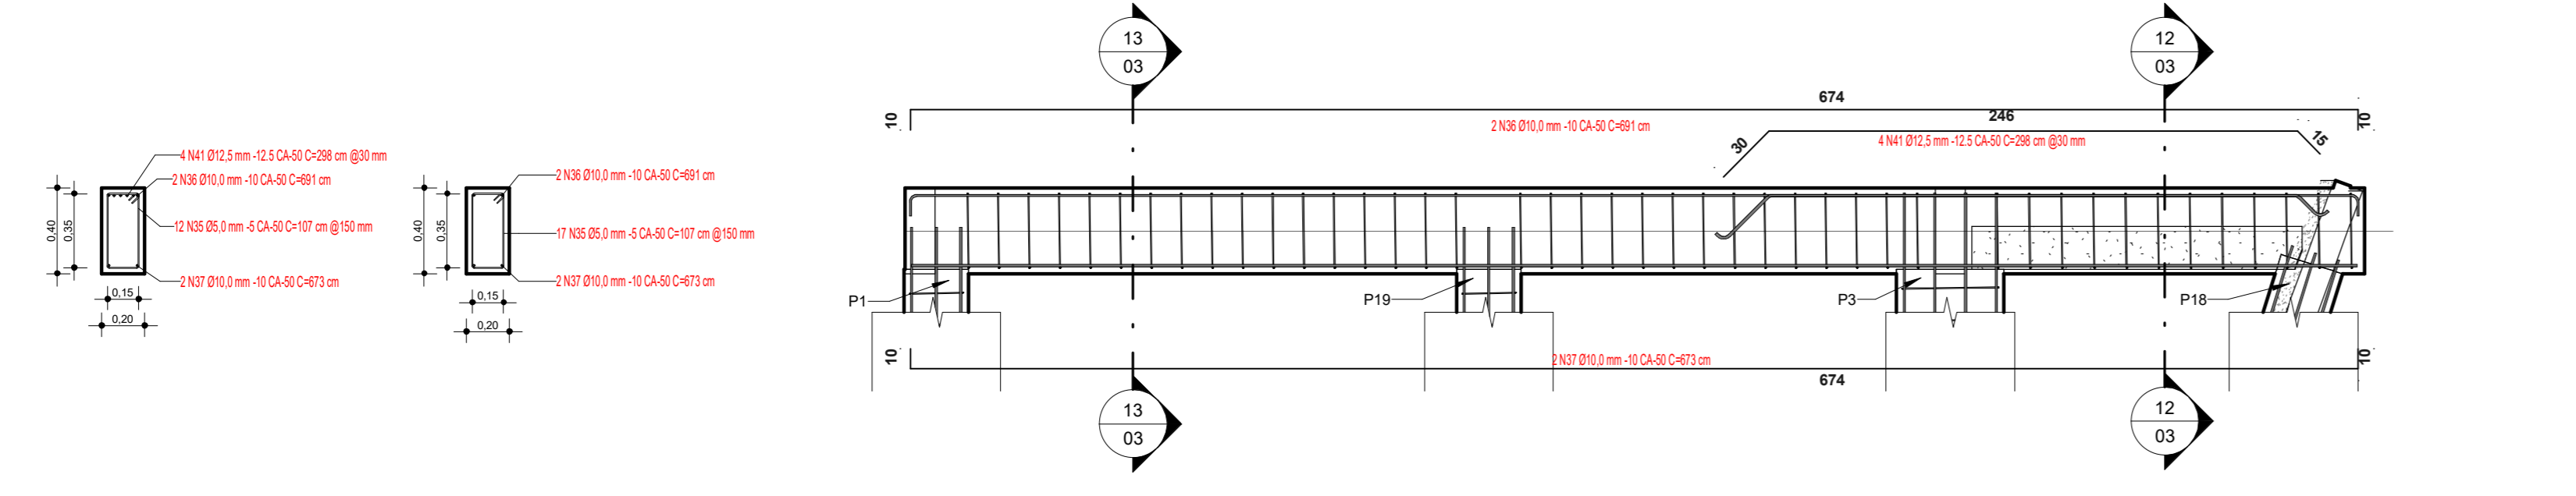

11 12 - V307  
1 : 25

12 13 - V307 / 2  
1 : 25

7 V307  
1 : 25

15 16 - V310  
1 : 25

1 V310  
1 : 25

Resumo Vigas

Elemento Estrutural	Comprimento
V301	14,52
V308	9,90
V303	14,51
V309	9,40
V302	3,70
V305	14,54
V307	3,45
V307	2,45
V319	8,25
V314	3,70
V321	8,25
V306	3,70
V307	6,73
V215	4,74
V216	6,25
V202	3,70
V218	6,25
V210	3,70
V208	3,70
V205	3,70
V217	3,45
V203	2,45
V223	5,95
V210	5,62
V201	5,55
V209	5,41
V213	5,41
V204	5,55
V204	5,60
V211	1,18
V202	2,27
V212	1,18

Resumo de Pilares

Pilar	Tipo
P2	14X30
P4	14X30
P6	14X30
P7	14X30
P8	14X30
P9	14X30
P10	14X30
P11	14X30
P12	14X30
P13	14X30
P14	14X30
P15	14X30
P16	20X30
P17	20X30
