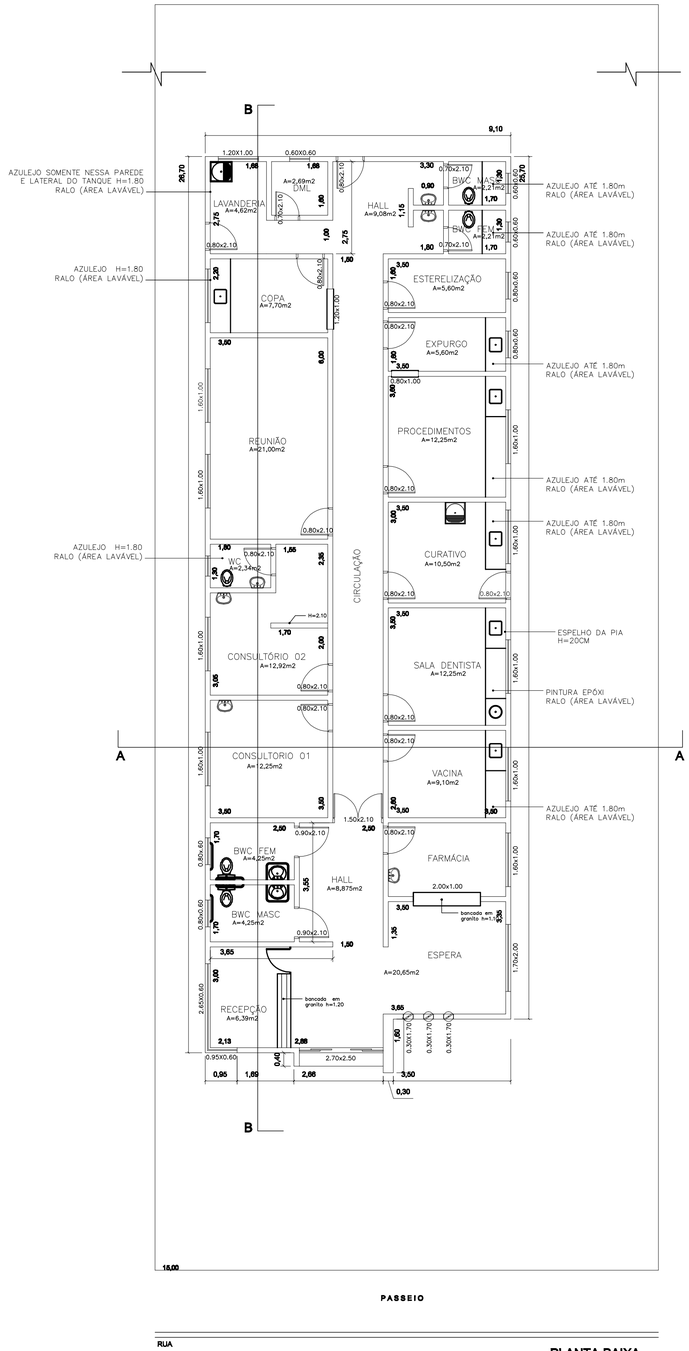

PLANTA BAIXA
ESC 1:100

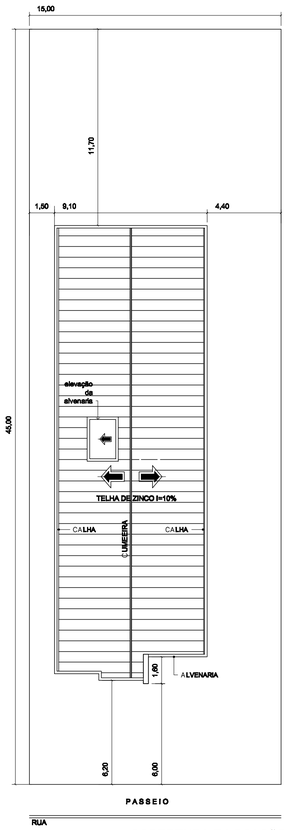

COBERTURA E LOCAÇÃO
ESC 1:200

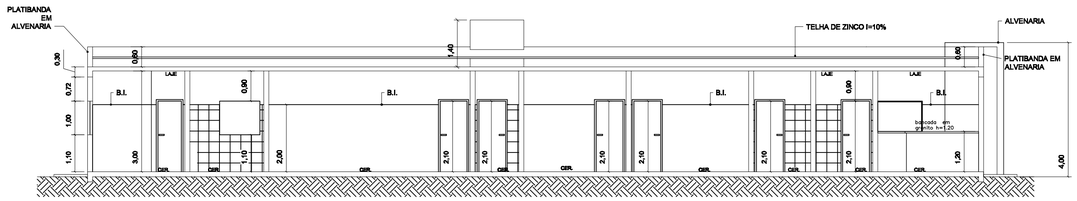

CORTE-B.B.
ESC 1:100

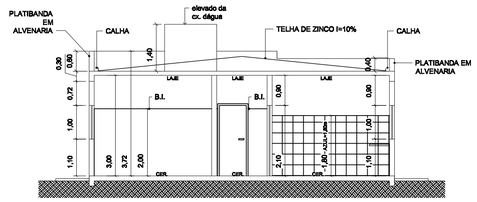

CORTE-A.A.
ESC 1:100

SINALIZAÇÃO SANITÁRIO MASCULINO FEMININO ACESSÍVEIS

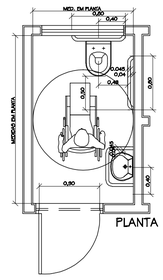

PLANTA

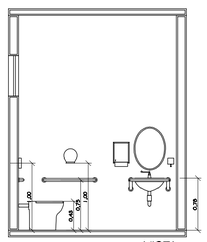

VISTA

DET. BHO DEF. FÍSICO
ESCALA : 1 : 50

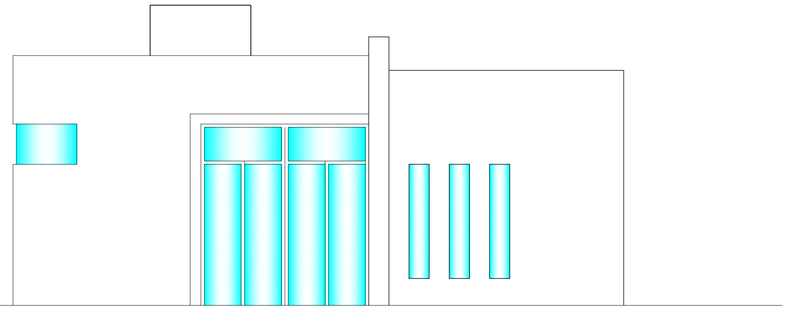

FACHADA FRONTAL
ESC 1:50

PROJETO ARQUITETÔNICO

FOLHA
ÚNICA

OBRA
PROJETO PARA CONSTRUÇÃO DE UM PRÉDIO DESTINADO A UMA UBS "UNIDADE BÁSICA DE SAÚDE".

LOCAL
RUA FORTALEZA, LOTE 07 DA QUADRA 13
PARAPUÃ/SP.

INTERESSADO
PREFEITURA MUNICIPAL DE PARAPUÃ

ESCALAS INDICADAS

SITUAÇÃO SEM ESCALA

DECLARO QUE A APROVAÇÃO DO PROJETO NÃO IMPLICA NO RECONHECIMENTO POR PARTE DA PREFEITURA DO DIREITO DE PROPRIEDADE DO TERRENO.

INTERESSADO
PREFEITURA MUNICIPAL DE PARAPUÃ

ÁREAS:

ÁREA DO TERRENO..... ..... 675,00m2

ÁREA DA CONSTRUÇÃO 240,71m2

ÁREA L I V R E.....434,29m2

AUTORA DO PROJETO
CLÁUDIA CREPALDI MENEZES
CAU - 75815-6
ARQUITETA

RRT

DES.: Elaine C. Sprocatti

DEZ/2012

RESERVADO P/ APROVAÇÕES