

02 - RUA FLORIANÓPOLIS
ÚNICO - 105,00x9,40m
A=987,00m²


01 - RUA SANTA CATARINA
TRECHO 01 - 94,20x9,95m
A=937,29m²

05 - RUA RIO DE JANEIRO
TRECHO 01 - 199,20 x 5,35m
A=1.065,72m²

05 - RUA RIO DE JANEIRO
TRECHO 02 - 107,10 x 5,35m
A=572,99m²

05 - RUA RIO DE JANEIRO
TRECHO 03 - 7,50 x 0,90m
A= 6,75m²

05 - RUA RIO DE JANEIRO
TRECHO 04 - 7,00+15,00+7,00 x 0,90m
A= 26,10m²

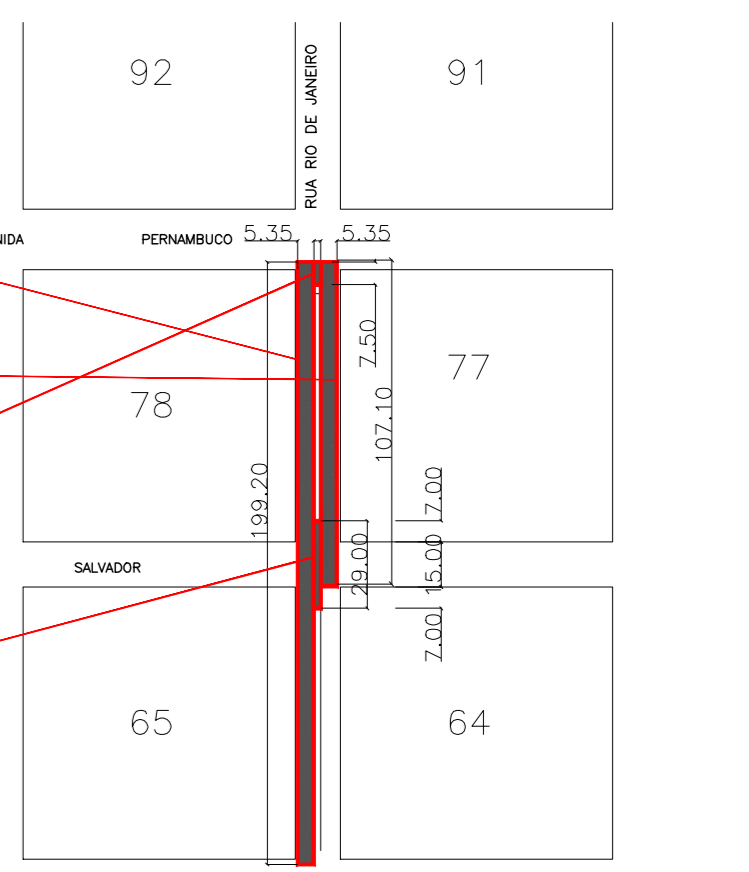


TRECHOS -RIO DE JANEIRO-A
ESC 1: 250

05 - RUA RIO DE JANEIRO
TRECHO 05 - 94,20 x 5,35m
A= 503,97m²

05 - RUA RIO DE JANEIRO
TRECHO 06 - 199,20 x 5,35m
A= 1.065,72m²

05 - RUA RIO DE JANEIRO
TRECHO 07 - 2 x (5,30 x 0,90m)
A= 9,54m²

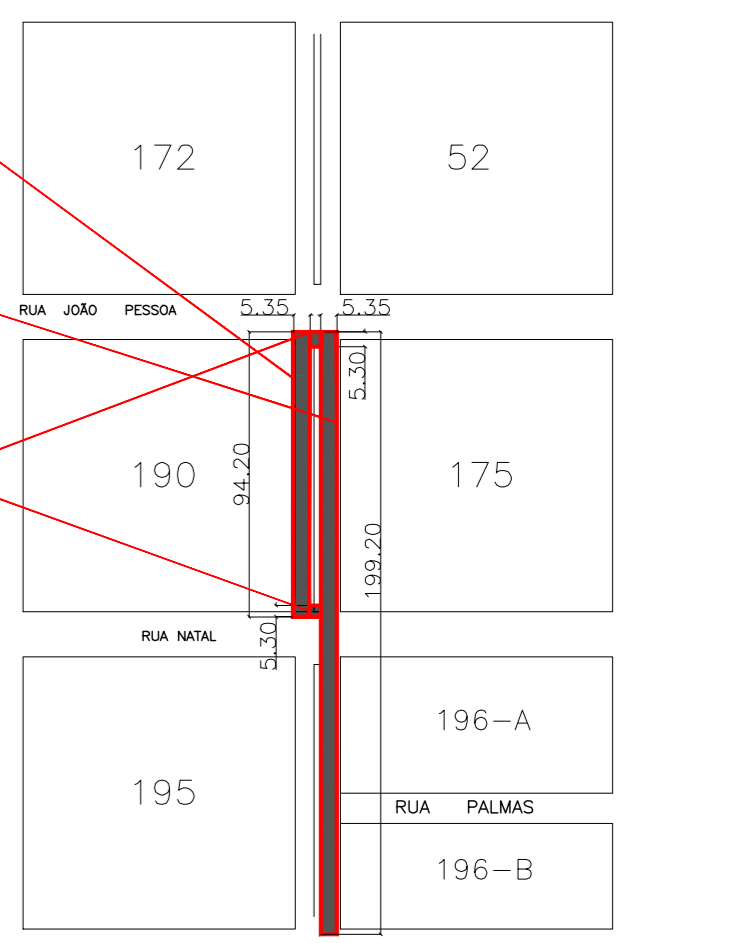

TRECHOS -RIO DE JANEIRO B
ESC 1: 250

01 - RUA SANTA CATARINA
TRECHO 02 - 94,20x9,95m
A=937,29m²

03 - RUA VITÓRIA
ÚNICO - 94,20x9,60m
A=904,32m²

04 - RUA PARANÁ
ÚNICO - 94,20x9,15m
A=861,93m²

06 - RUA SÃO SALVADOR
ÚNICO - 94,20 x 9,00m
A= 847,80m²


07 - RUA MARANHÃO
ÚNICO - 94,20 x 10,00m
A= 942,00m²

08 - RUA CEARÁ
ÚNICO - 199,20 x 9,65m
A= 1.922,28m²

09 - RUA BAHIA
ÚNICO - 210,00 x 10,30m
A= 2.163,00m²

10 - RUA NATAL
ÚNICO - 105,00 x 10,00m
A= 1.050,00m²

11 - RUA ALAGOAS
ÚNICO - 105,00 x 10,10m
A= 1.060,50m²

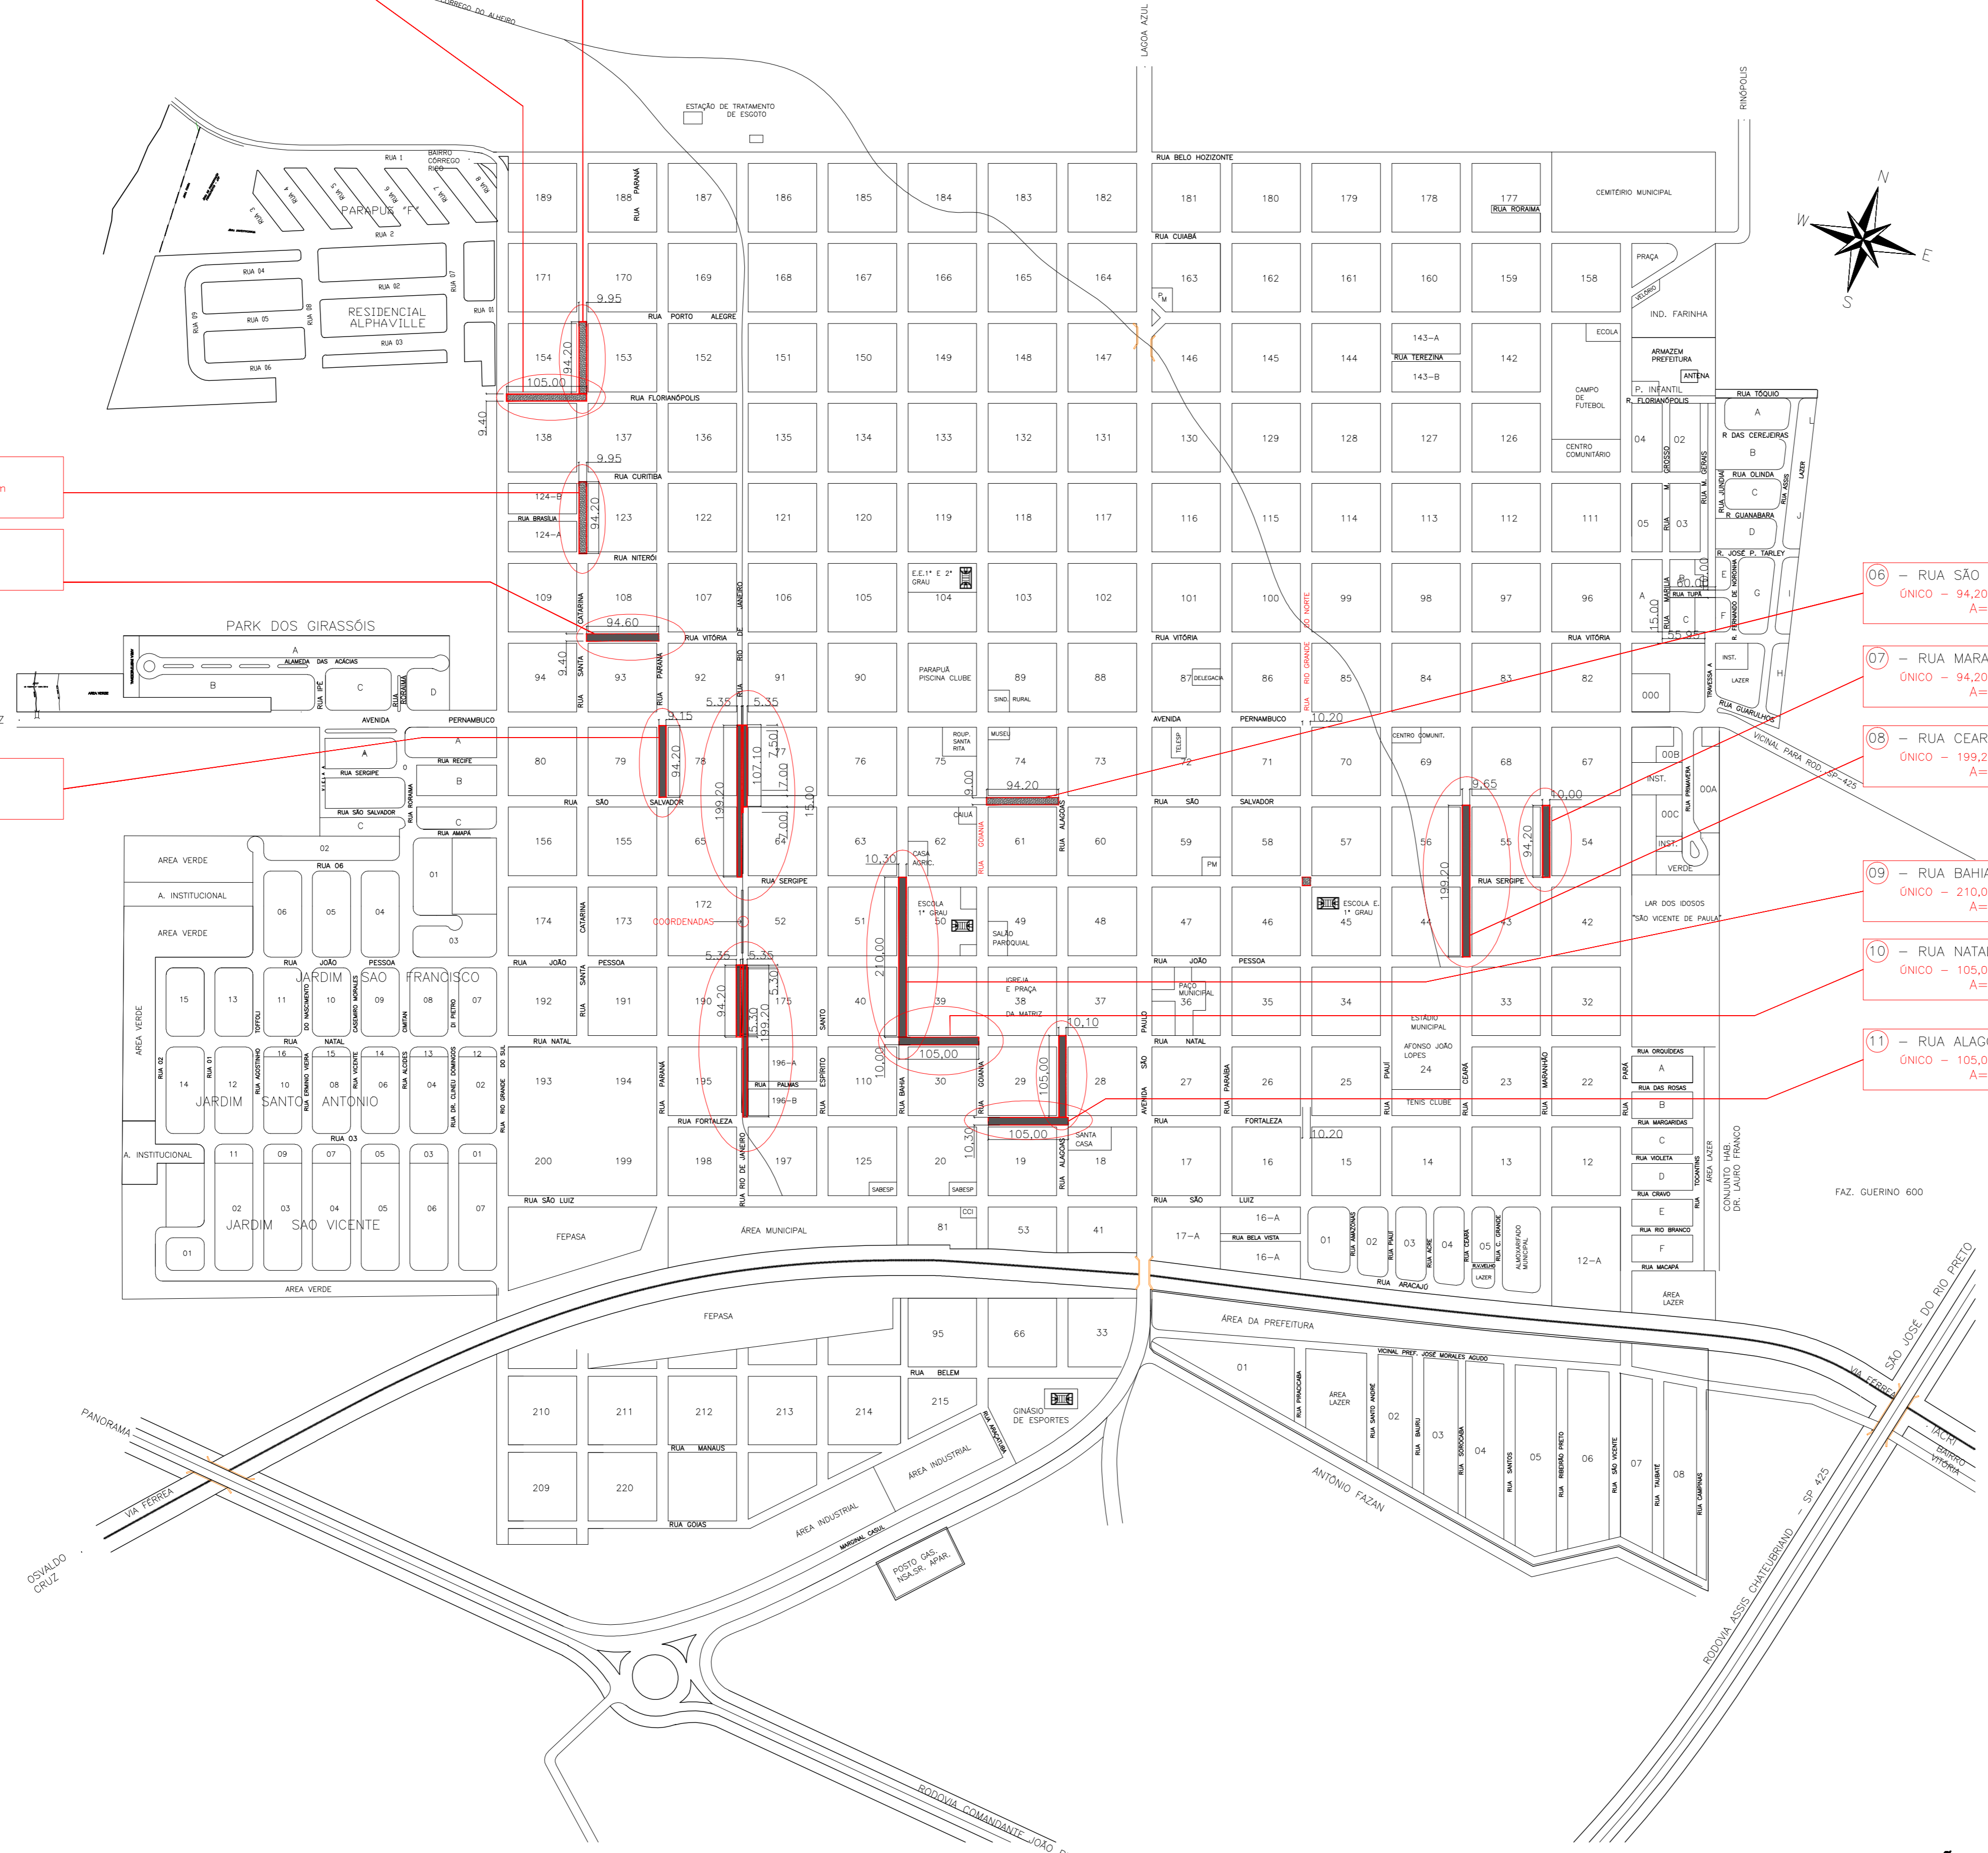

PLANTA DE LOCALIZAÇÃO
ESC 1: 500

PROJETO DE INFRA ESTRUTURA URBANA
PLANTA DE LOCALIZAÇÃO

FOLHA 01

TÍTULO
PROJETO DE INFRAESTRUTURA URBANA
PROGRAMA
PLANEJAMENTO URBANO - Operação nº 1070432-67 proposto 891/2020
OBJETO
RECAPAMENTO ASFÁLTICO EM CBUQ
LOCAL
TRECHOS DA RUA RIO DE JANEIRO E OUTRAS (DIVERSAS RUAS)
PARAPUÁ, SP
PROPRIETÁRIO
PREFEITURA MUNICIPAL DE PARAPUÁ



DECLARO QUE A APROVAÇÃO DO PROJETO NÃO IMPLICA NO RECONHECIMENTO POR PARTE DA PREFEITURA DO DIREITO DE PROPRIEDADE DO TERRENO.

Table with 2 columns: TRECHOS and Area (m²). Lists 12 street segments and their respective areas.

INTERESSADO:
PREFEITURA MUNICIPAL
AUTOR + RESP. TÉCNICO:
JOSE NILSON GREGÓIS
CREA - 0601041412
ENGENHEIRO CIVIL
E-mail: gregolis@terra.com.br

ART. 28027230201211654
Cláudio Spreccati
SET 2020