

PROJETO PONTOS HIDRAULICOS – ESGOTO

FOLHA  
E-07

**OBRA:**  
PROJETO DE ESGOTO DE UMA COZINHA INDUSTRIAL/ PADARIA


**LOCAL:**  
RUA SERGIPE, S/N - LOTE 01, PT DO LOTE 07 E PT DO LOTE 02, QUADRA 45 - CENTRO - PARAPUÁ, SP

**PROPRIETARIO:**  
PREFEITURA MUNICIPAL DE PARAPUÁ

ESCALAS INDICADAS

SITUAÇÃO S/ ESCOLA

RESERVA QUE A RESERVA DO PROJETO NÃO MUDA  
NO RECONHECIMENTO POR PARTE DA PREFEITURA  
DO DIREITO DE PROPRIEDADE DO TERRENO.

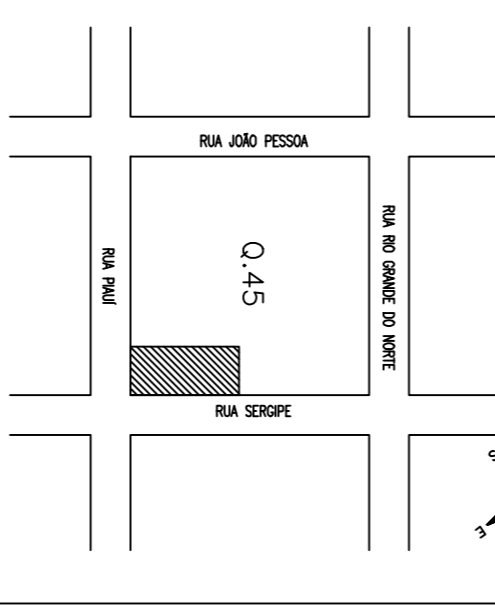

PROPRIETARIA  
PREFEITURA MUNICIPAL


**AREAS:**

CONSTRUÇÃO \_\_\_\_\_ 393,17m<sup>2</sup>

AUTOR & RESP. TÉCNICO  
JOSE NILSON GREGOLUS  
CRM: 1000041412  
E-mail: gregolus@terra.com.br

ART. \_\_\_\_\_ DES. ELIANE SPACOMINI JUN-2017

PLANTA BAIXA – ESGOTO SANITÁRIO  
ESQ. 1:50

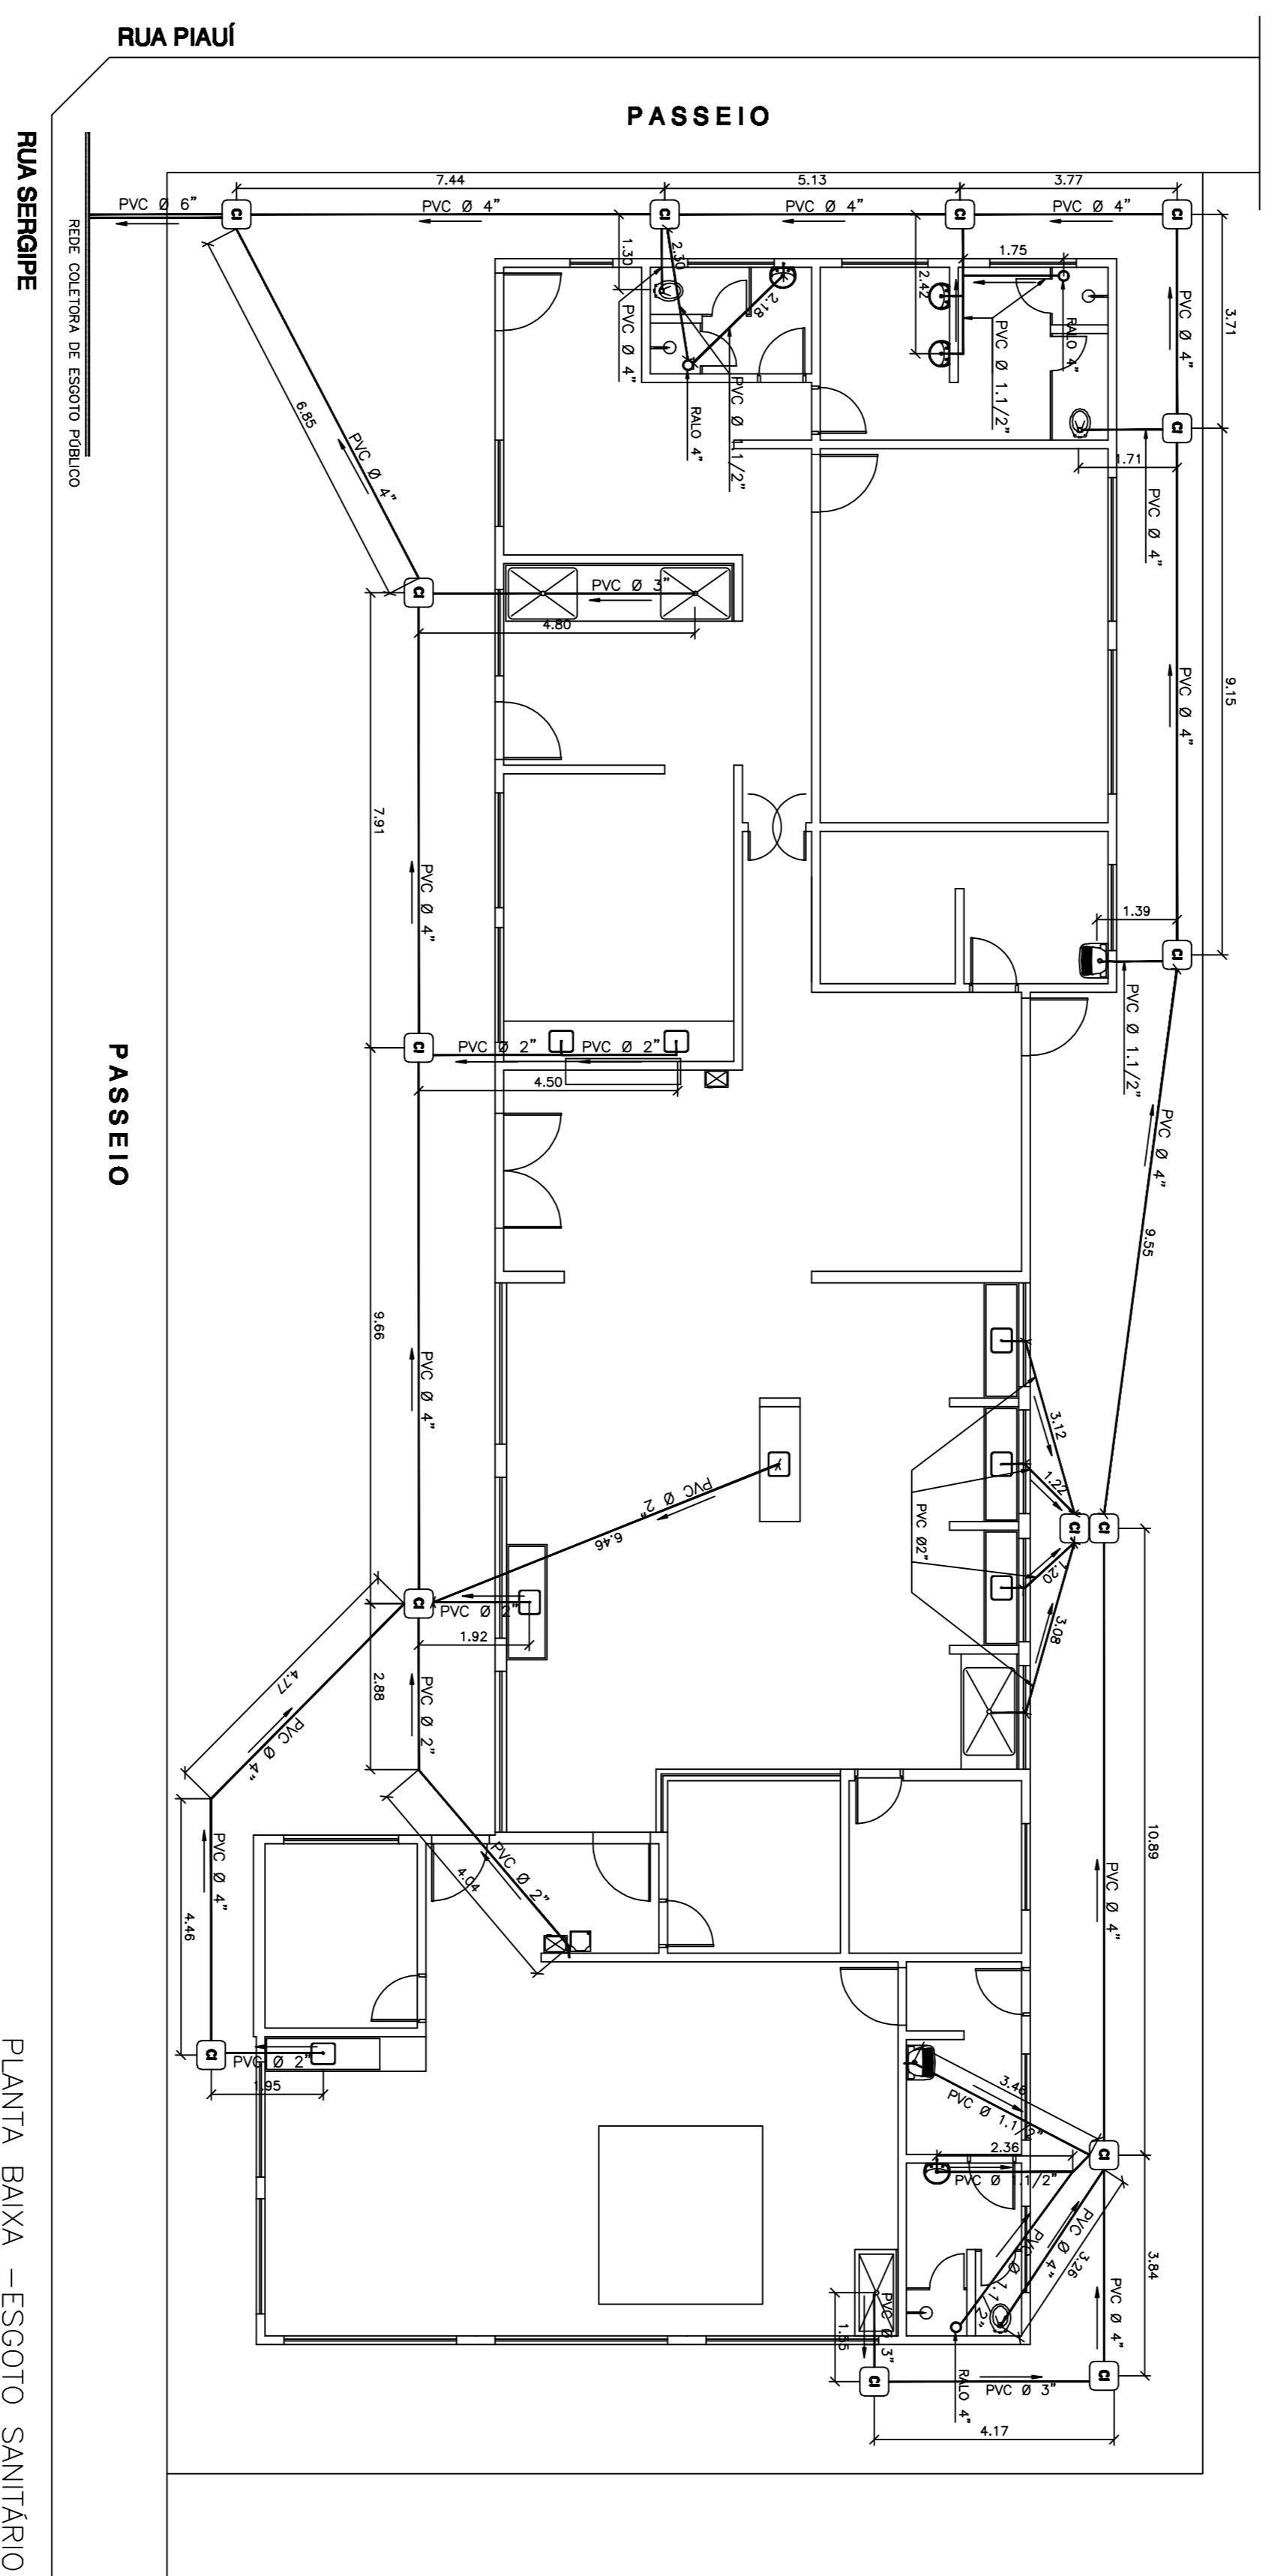

**LEGENDA**

I CAIXA DE INSPEÇÃO (ESGOTO)

II TUBULAÇÃO DE ESGOTO

SENTEIRO DO ESGOTAMENTO