




1 ESG - Nível 1
1 : 50

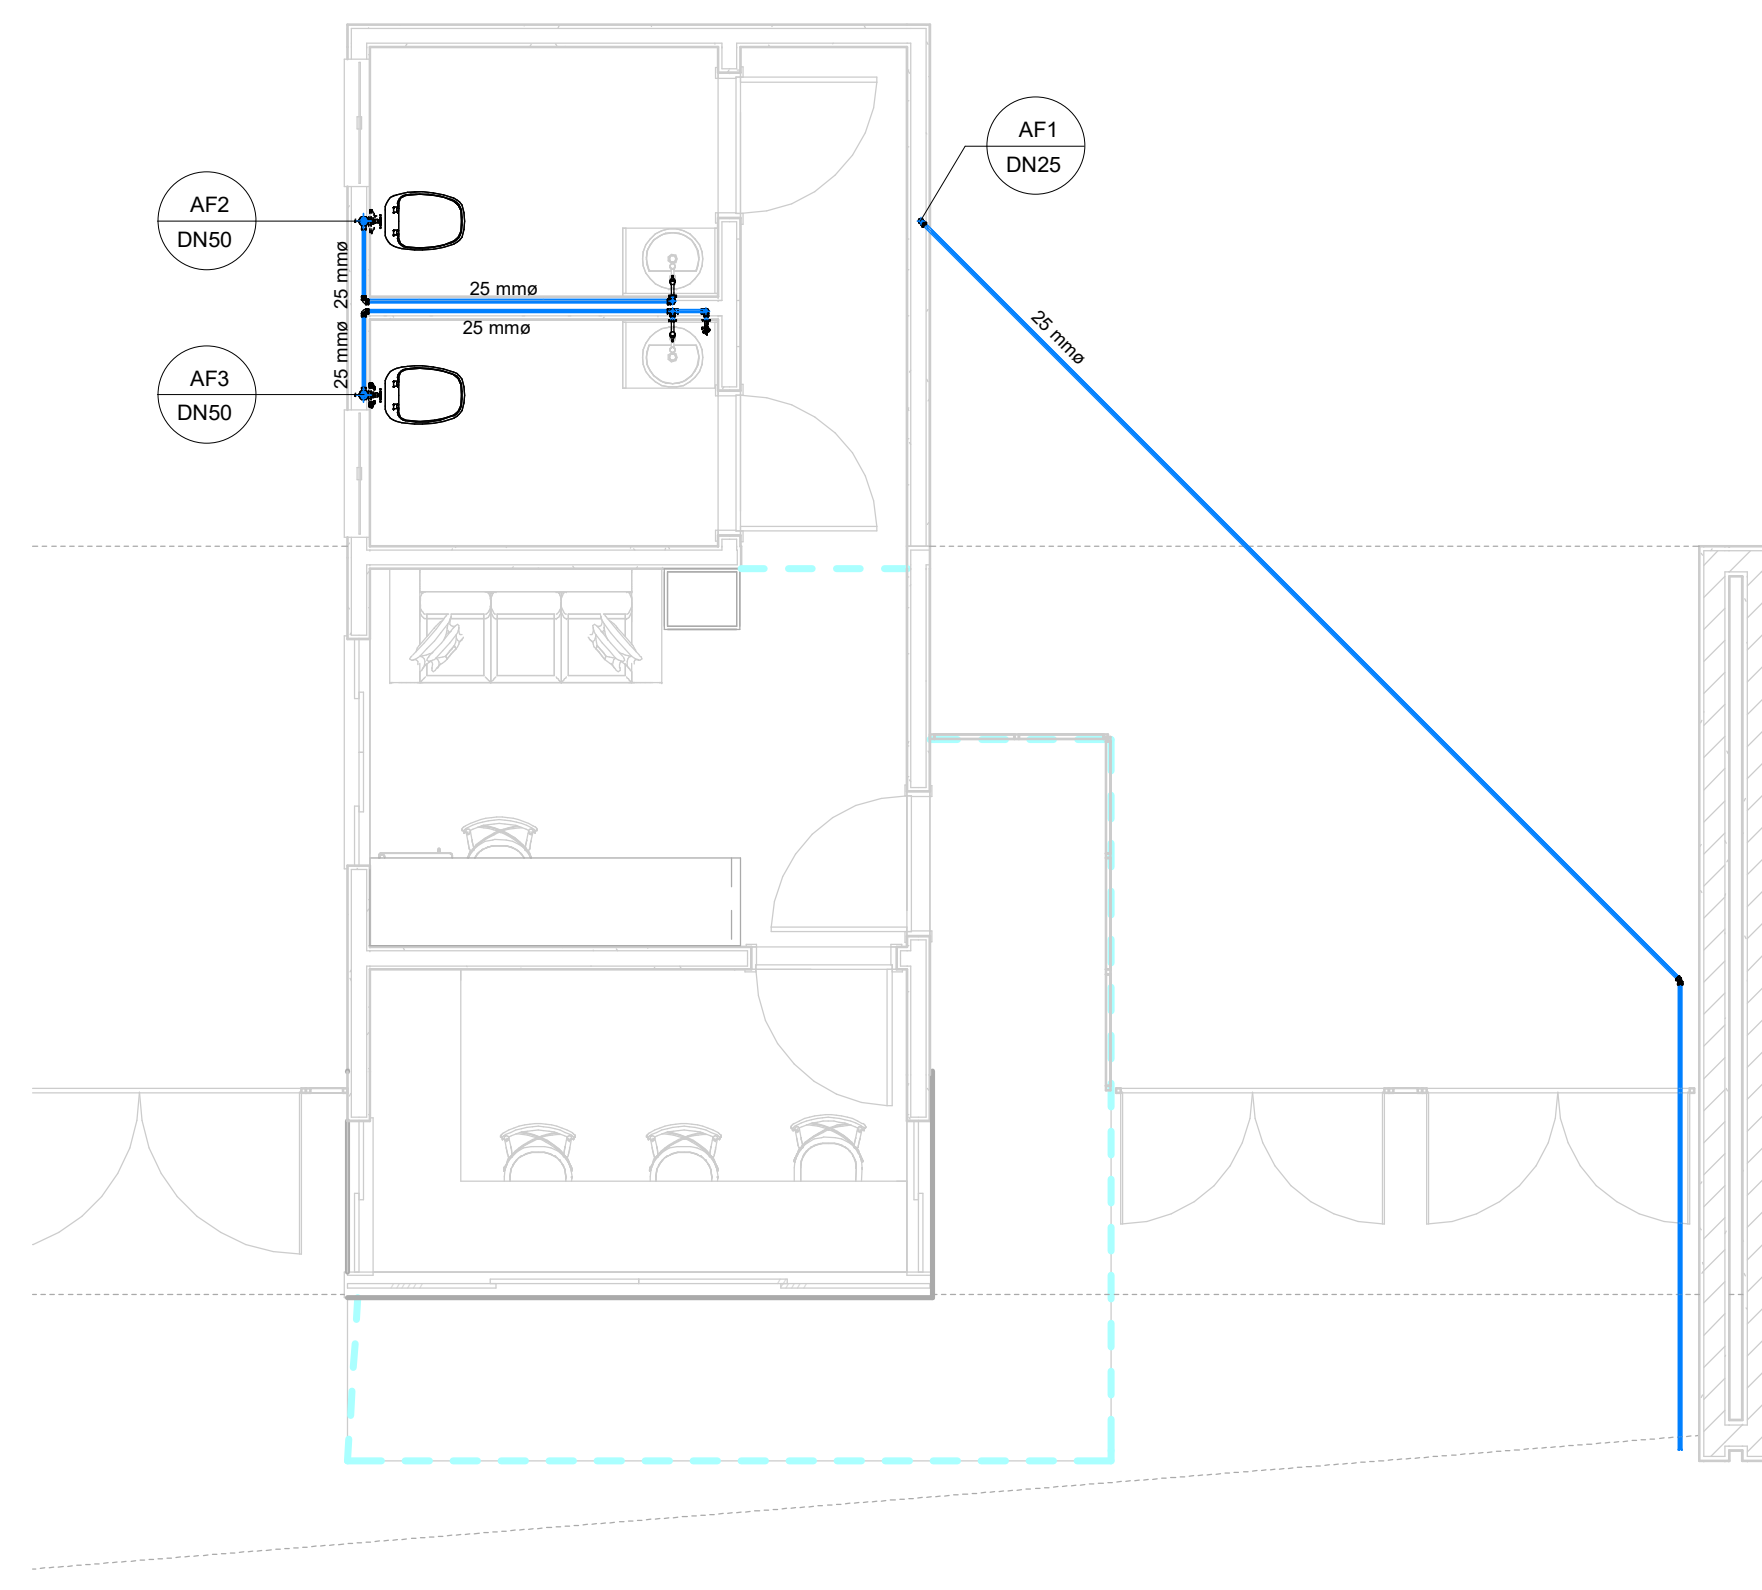


2 AF - Nível 1
1 : 50

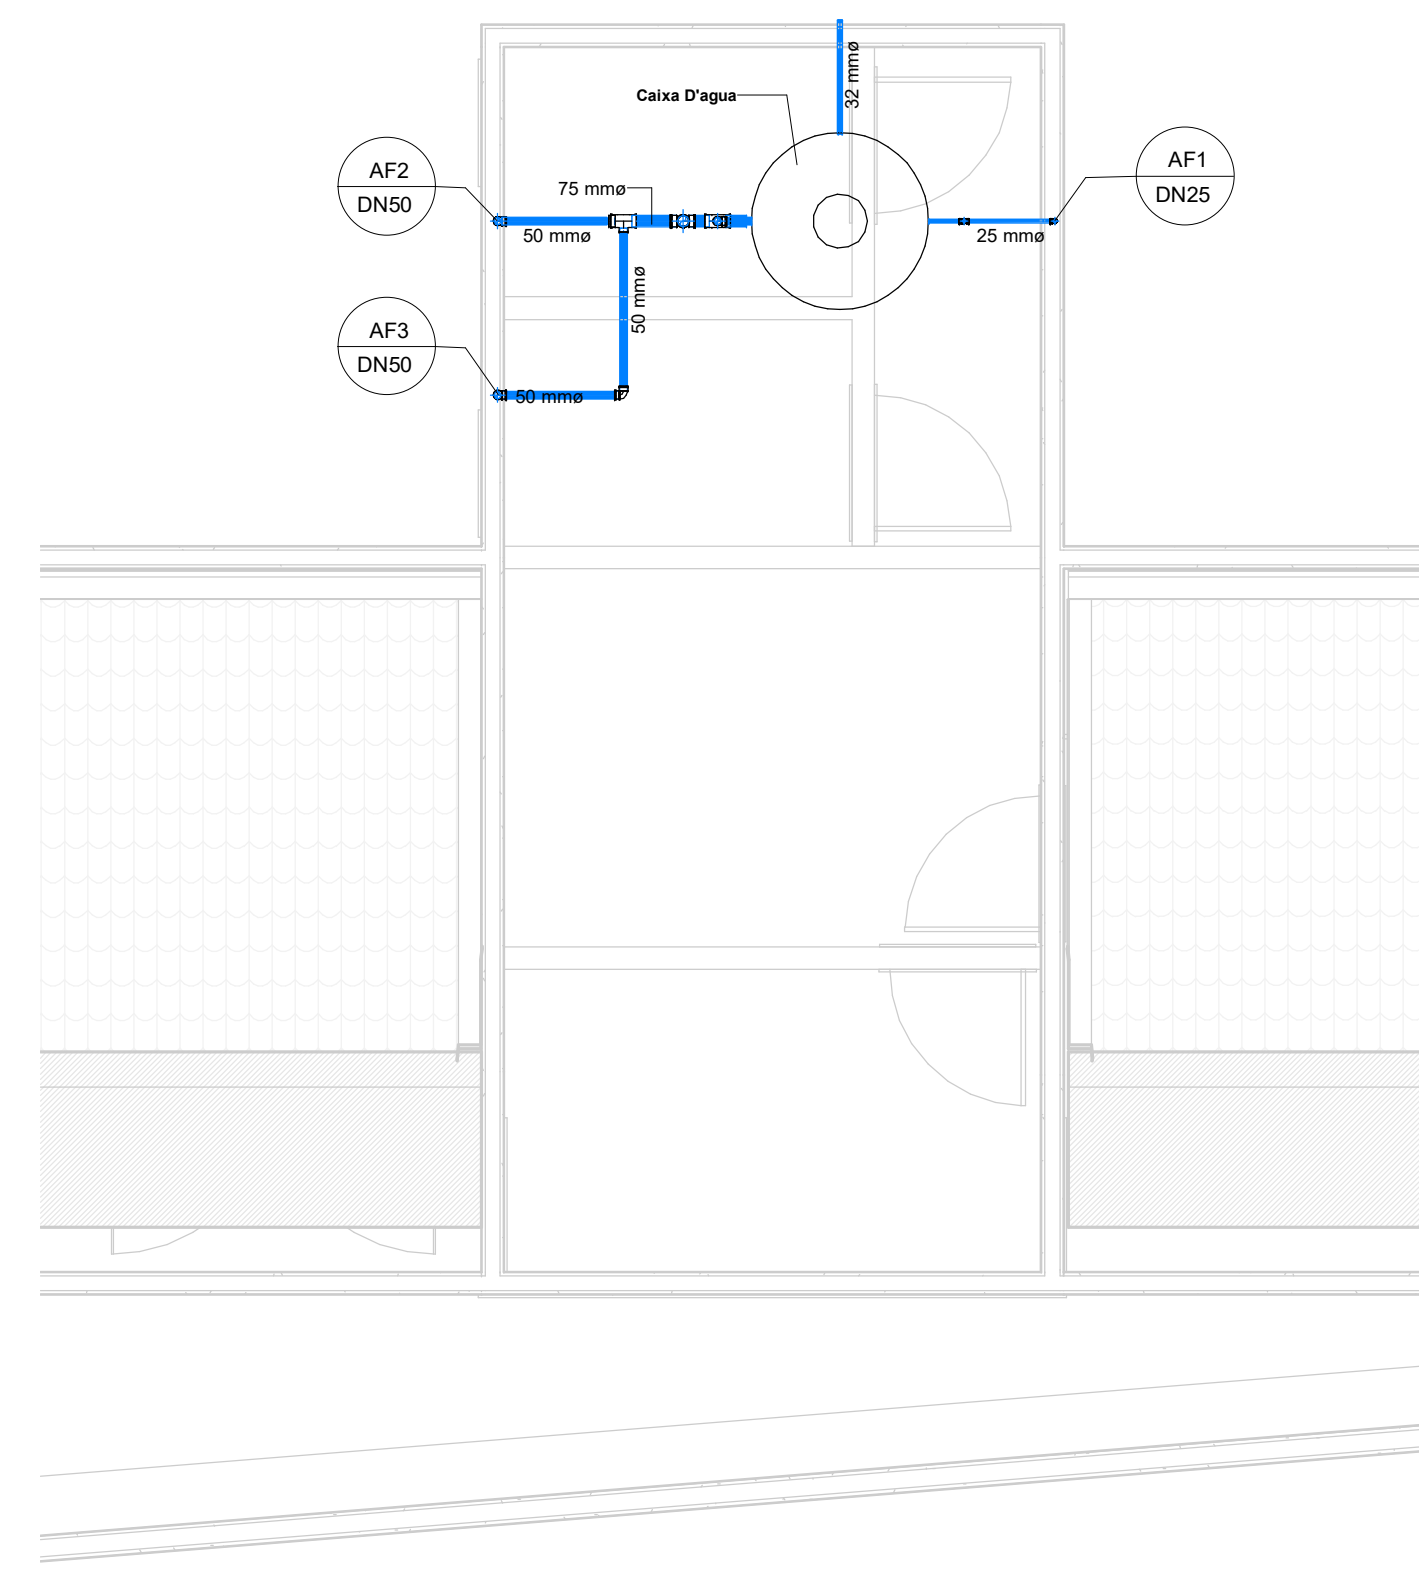


3 AF - Nível 2
1 : 50

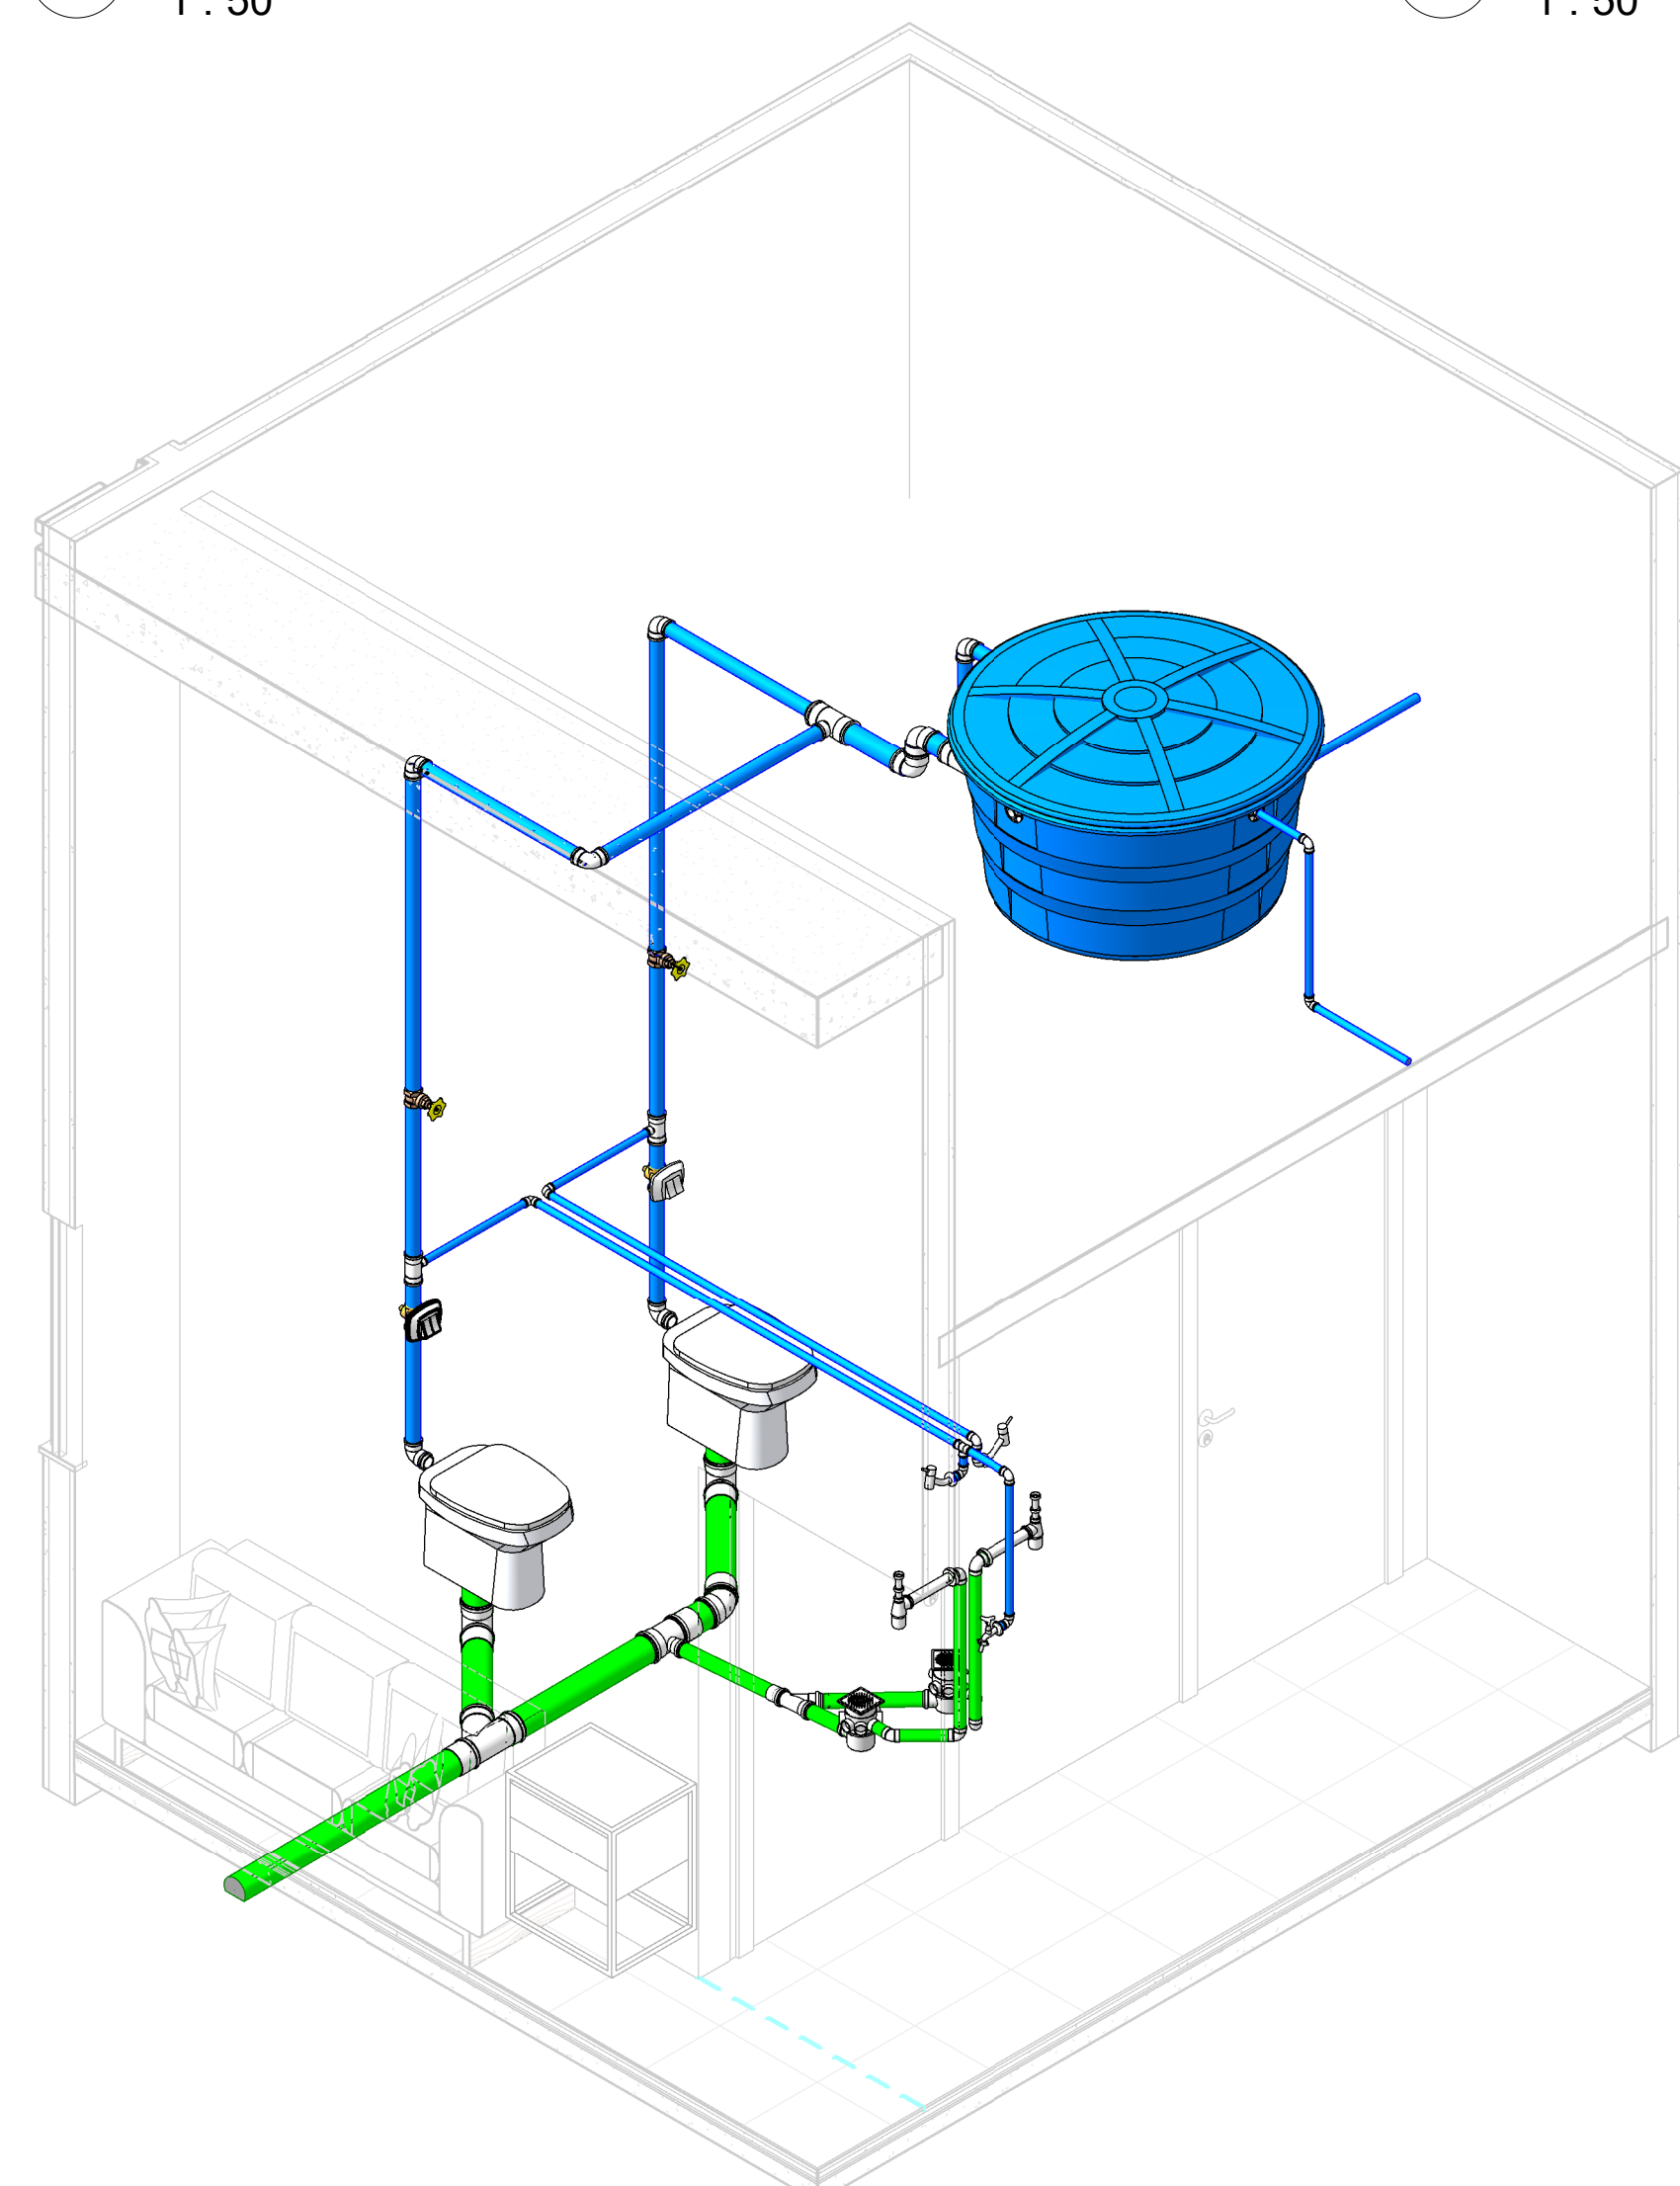


4 GERAL - ISOMÉTRICO

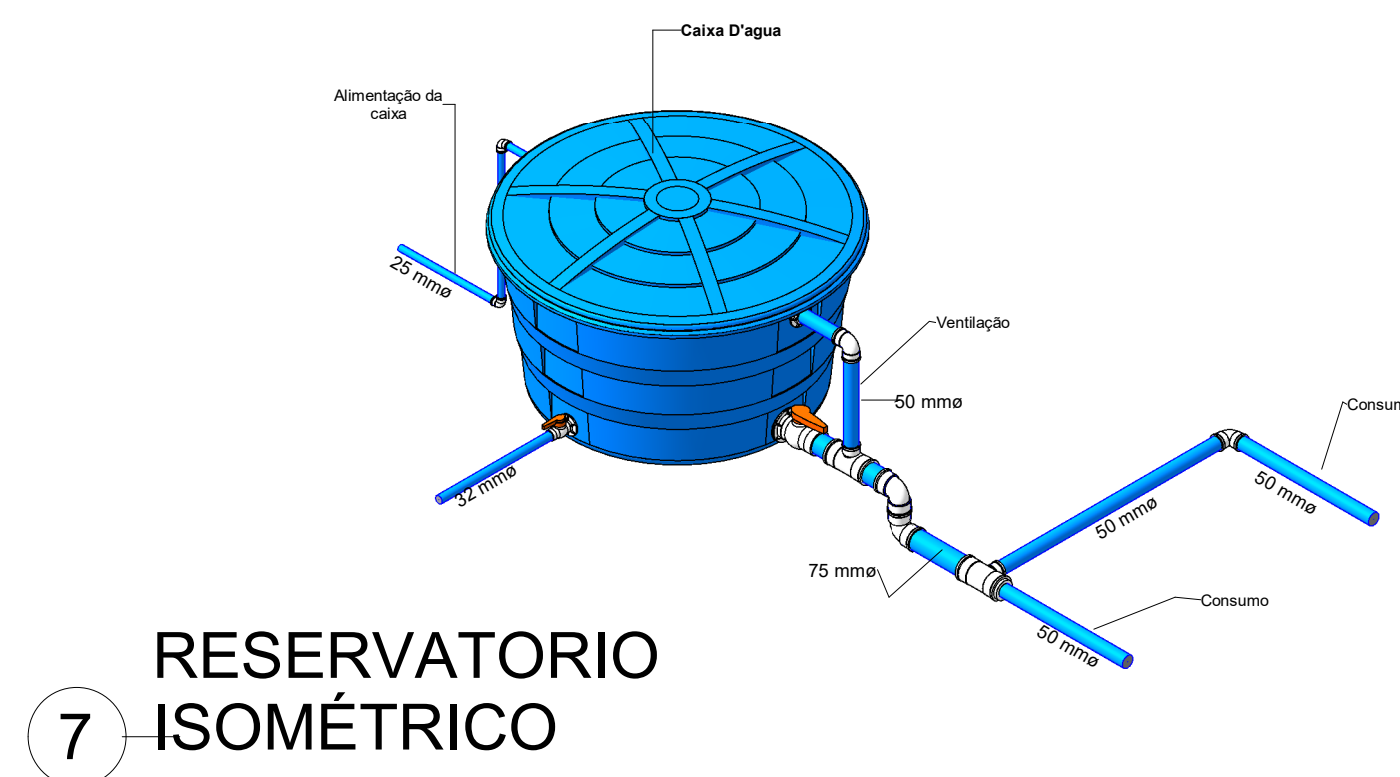

7 RESERVATORIO ISOMÉTRICO

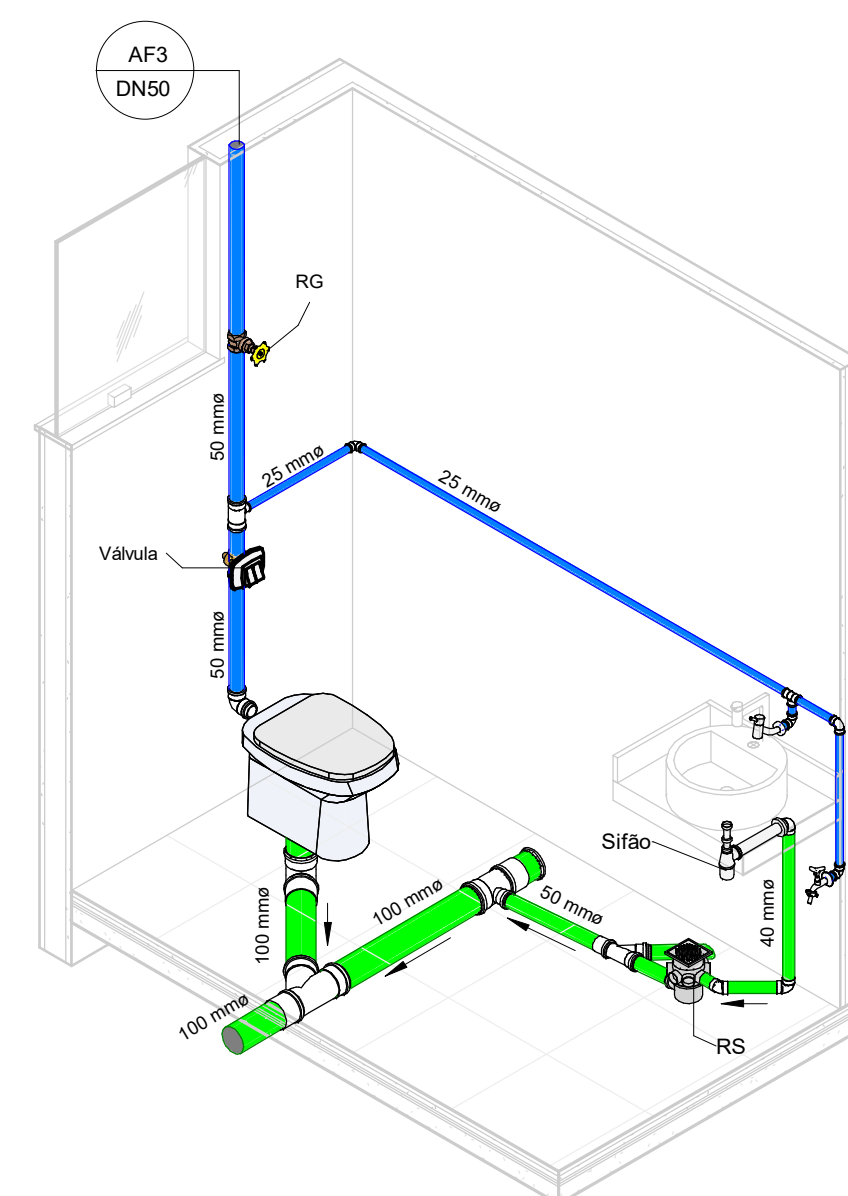

5 ISOMÉTRICO BH1

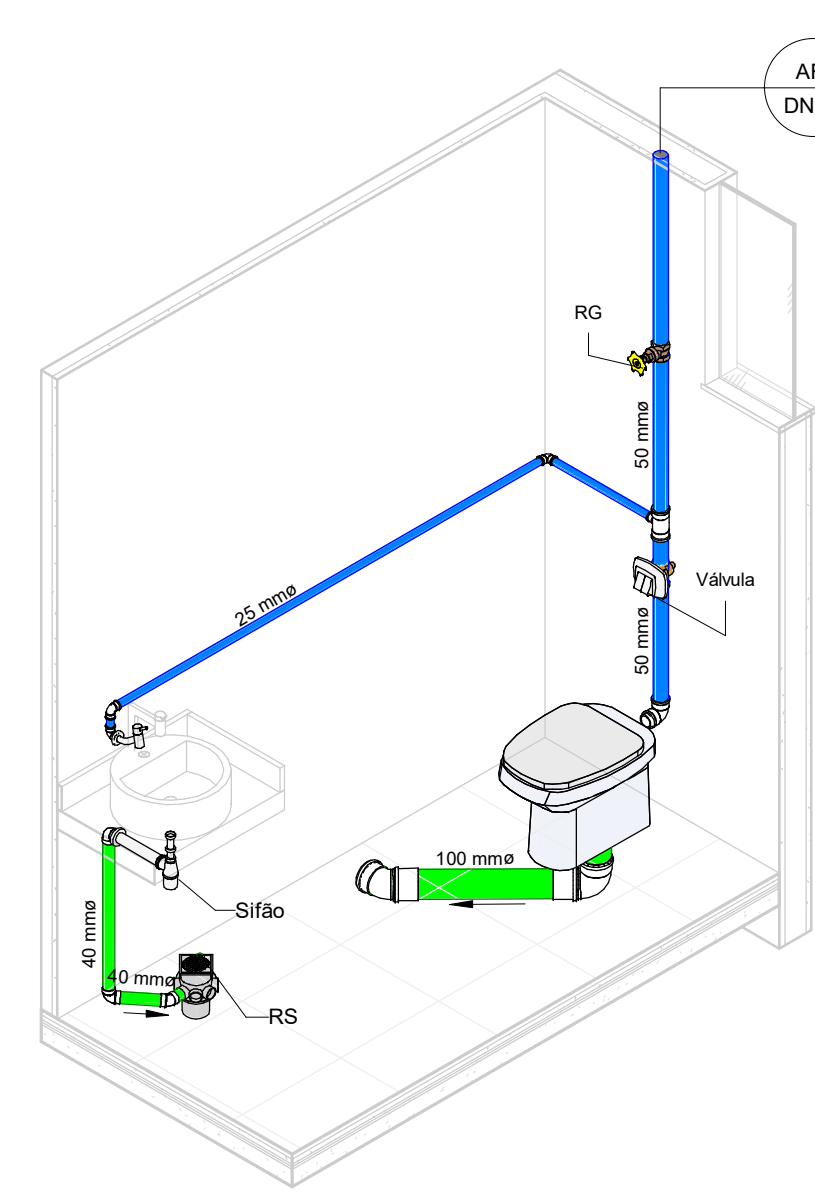

6 ISOMÉTRICO BH2